

NYE AKER

MEDVIRKNING FUNKSJONSPROSJEKT - MØTE 4

D - ENDOSKOPI



NYE AKER

MEDVIRKNING FUNKSJONSPROSJEKT - MØTE 4

D - ENDOSKOPI

Innholdsfortegnelse
Plantegning:
Endoskopi, plan 1, funksjonsfarger
Romskjema (gjennomgås i møte):
04.01.102 - UB spesialrom, Endoskopi ERCP
04.01.284 - UB spesialrom cystoskopi
04.01.104/215 - Desinfeksjon / lager rent
04.01.092 - Laboratorium, mikroskopi og farging
04.01.353 - Laboratorium, massespektrometri
Romskjema:
04.01.280 - UB spesialrom endoskopi
04.01.095 - UB spesialrom endoskopi (med anestesi)
04.01.091 - UB spesialrom pustepøver og blodprøver
04.01.090 - UB spesialrom bronkoskopi
04.02.137/04.01.100 - Observasjons plass, 7 plasser / Hvileplasser
04.02.128 - Observasjons plass, 7 plasser
04.01.281 - Isolat, luftsmitte undersøkelse
04.01.288 - UB spesialrom cysto-/hysteroskopi

FORSKNINGSTUN

POLIKLINIKK


POLIKLINIKK

BILDEDIAGNOSTIKK



FORELØPIG TEGNING

Avvik mellom utstyrlister og vist innredning forekommer

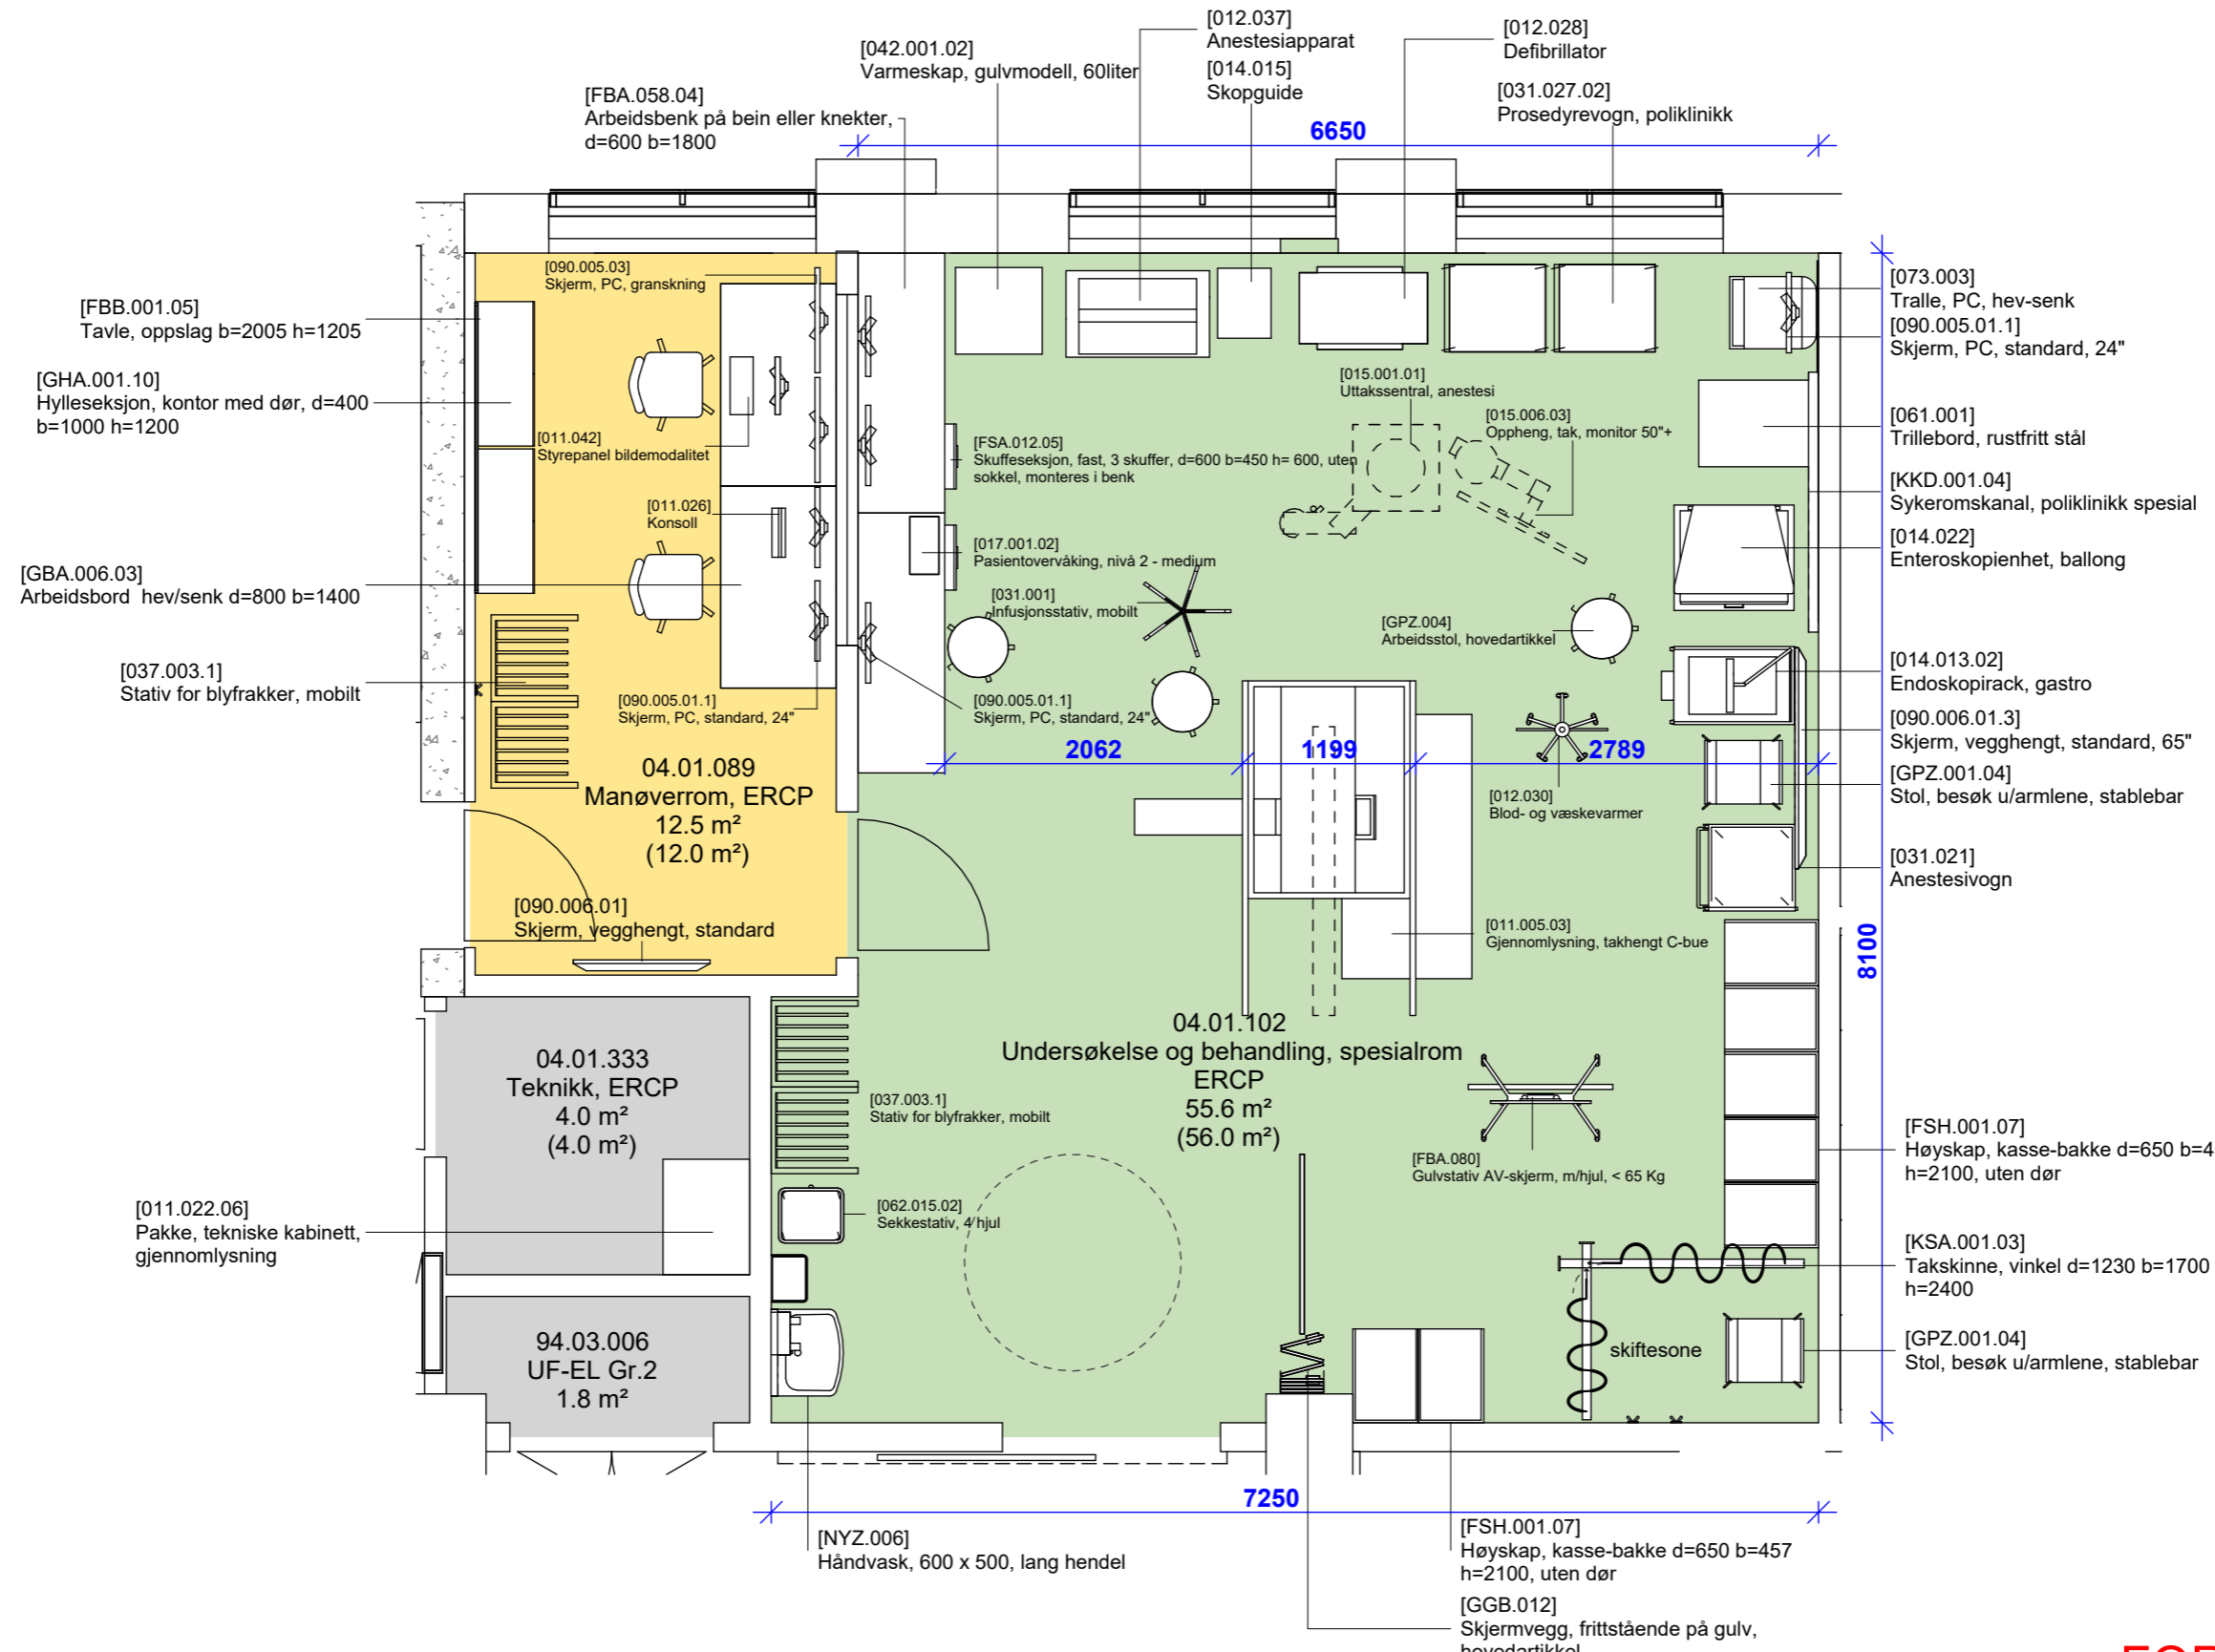

FORELØPIG TEGNING


Avvik mellom utstyrlister og vist innredning forekommer

Dato: 24.01.2024

Nye Aker

Mål: 1 : 50

04.01.102 (1) - UB Spesialrom Endoskopi ERCP - 1 av 2

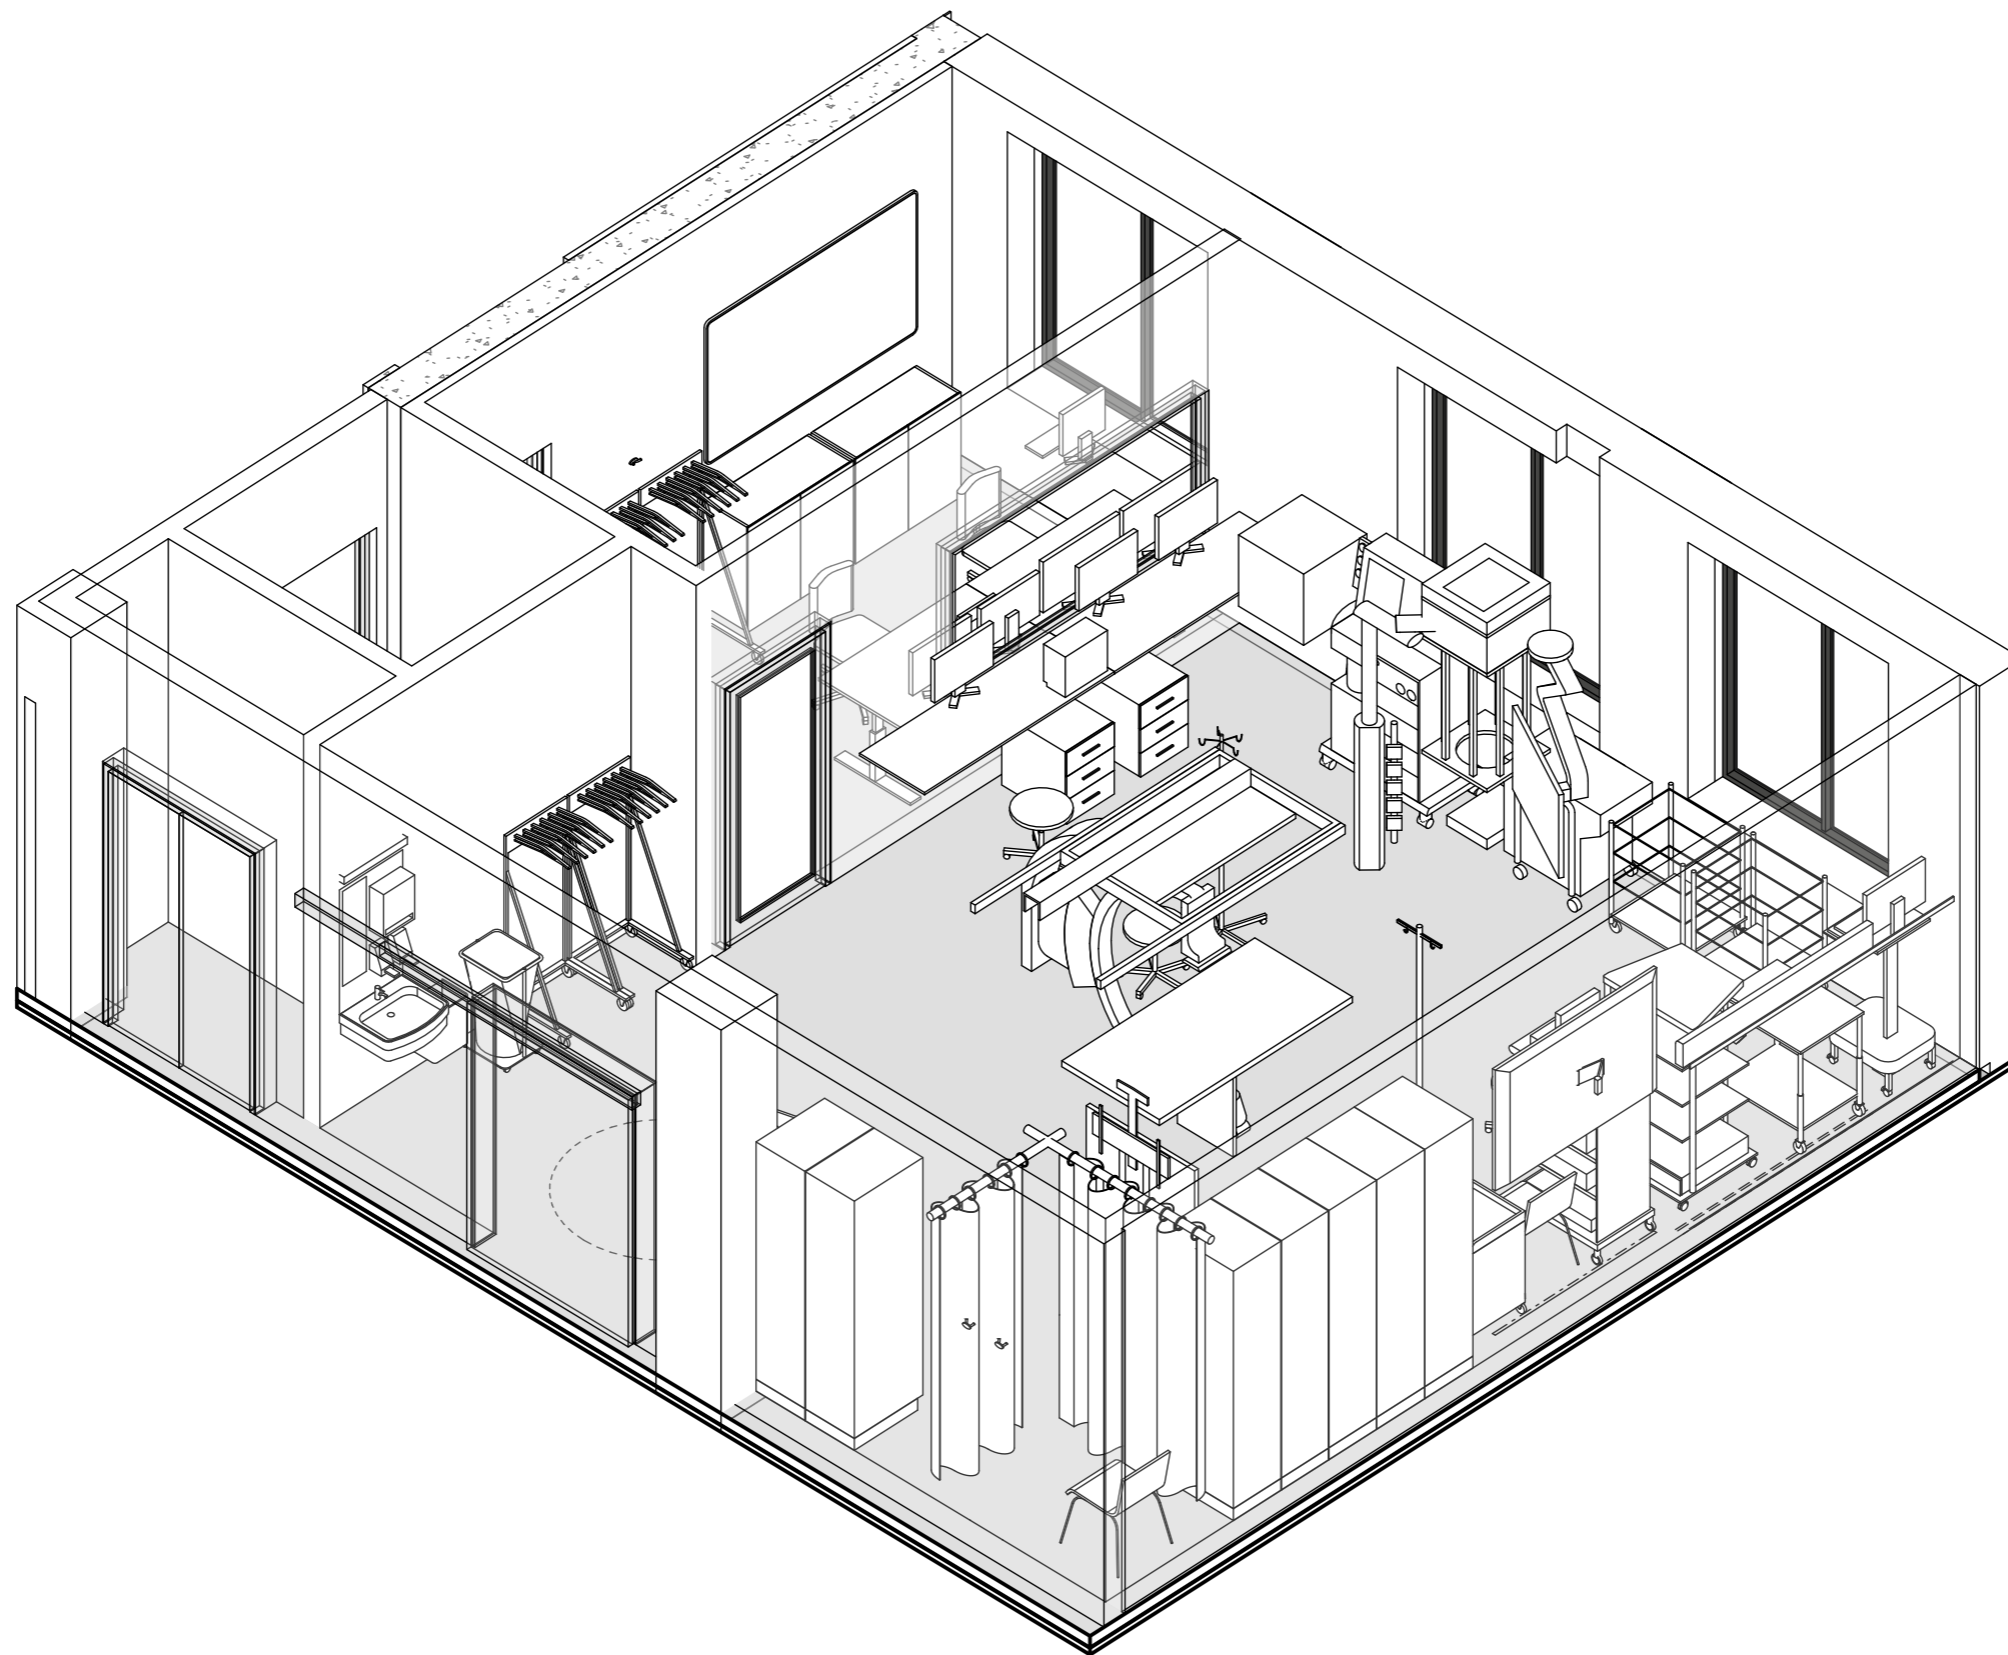

FORELØPIG TEGNING



Avvik mellom utstyrslister og vist innredning forekommer

Dato: 24.01.2024

Nye Aker

Mål:

04.01.102 (2) - UB Spesialrom Endoskopi ERCP - 2 av 2

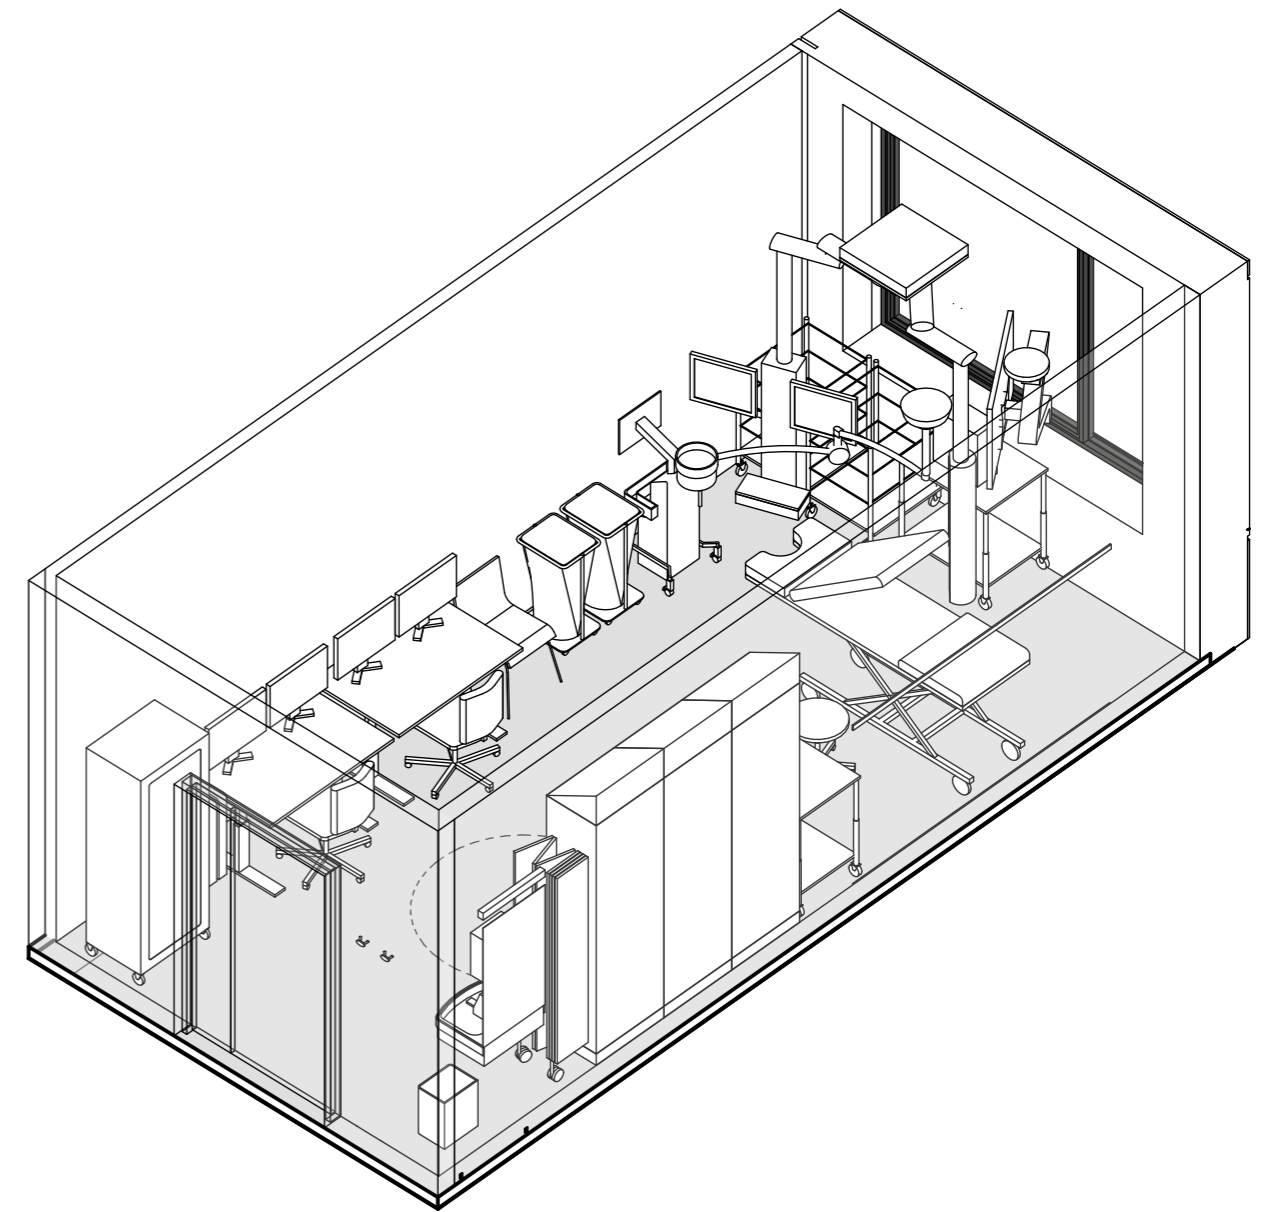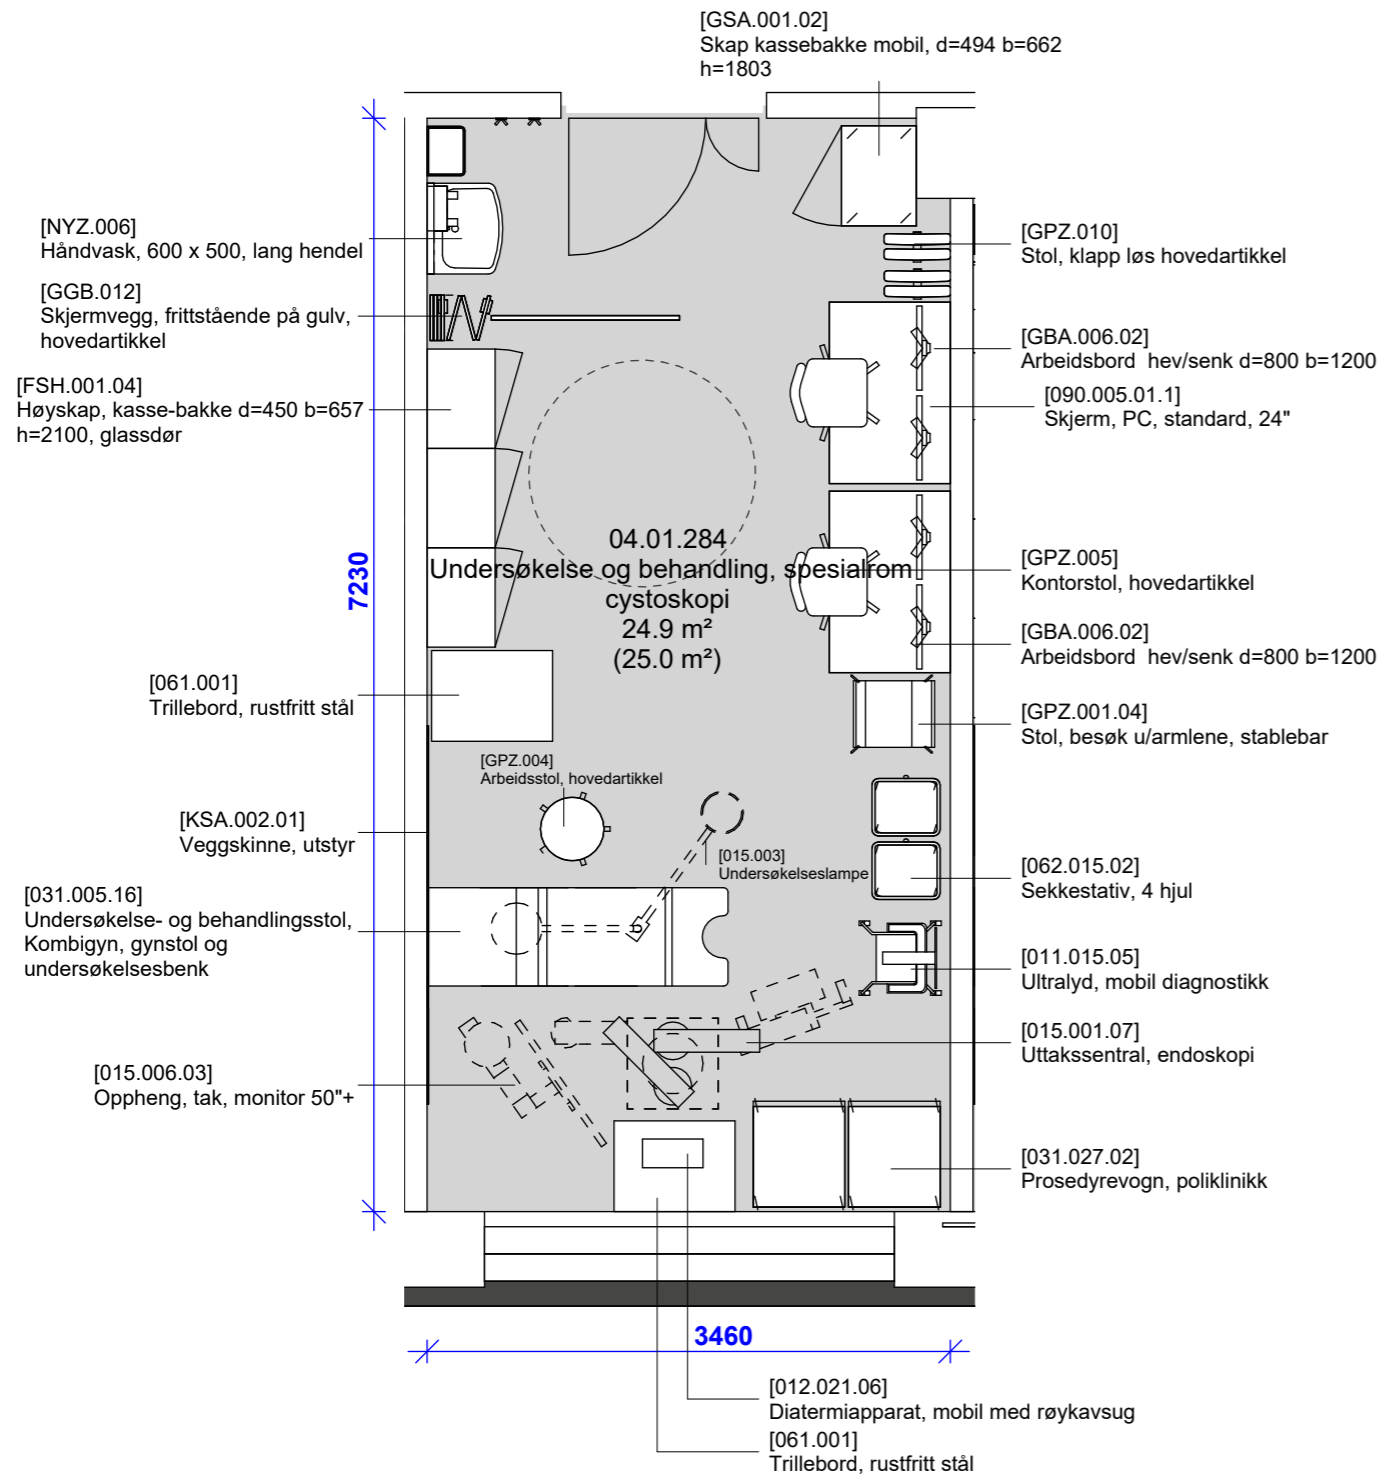

- Grønn - unike rom
- Gul - standardrom med avvik
- Grå - standardrom, teknikkrom



FORELØPIG TEGNING
Avvik mellom utstyrlister og vist innredning forekommer

Dato: 24.01.2024

Nye Aker

Mål: 1 : 50

04.01.284 - UB Spesialrom cystoskopi

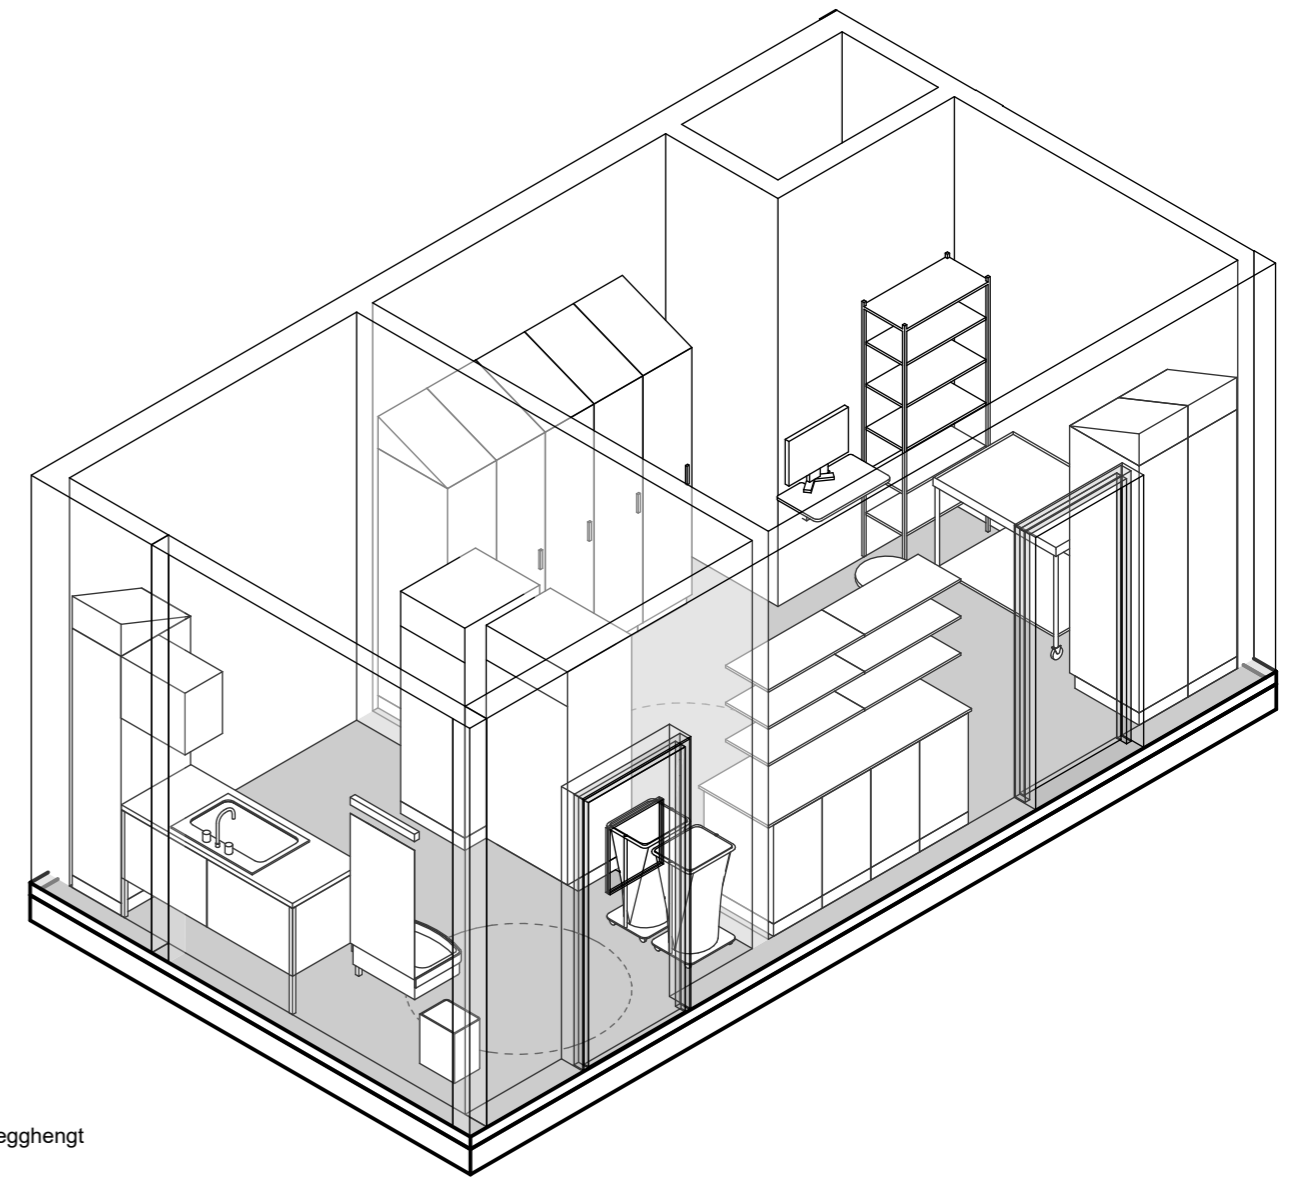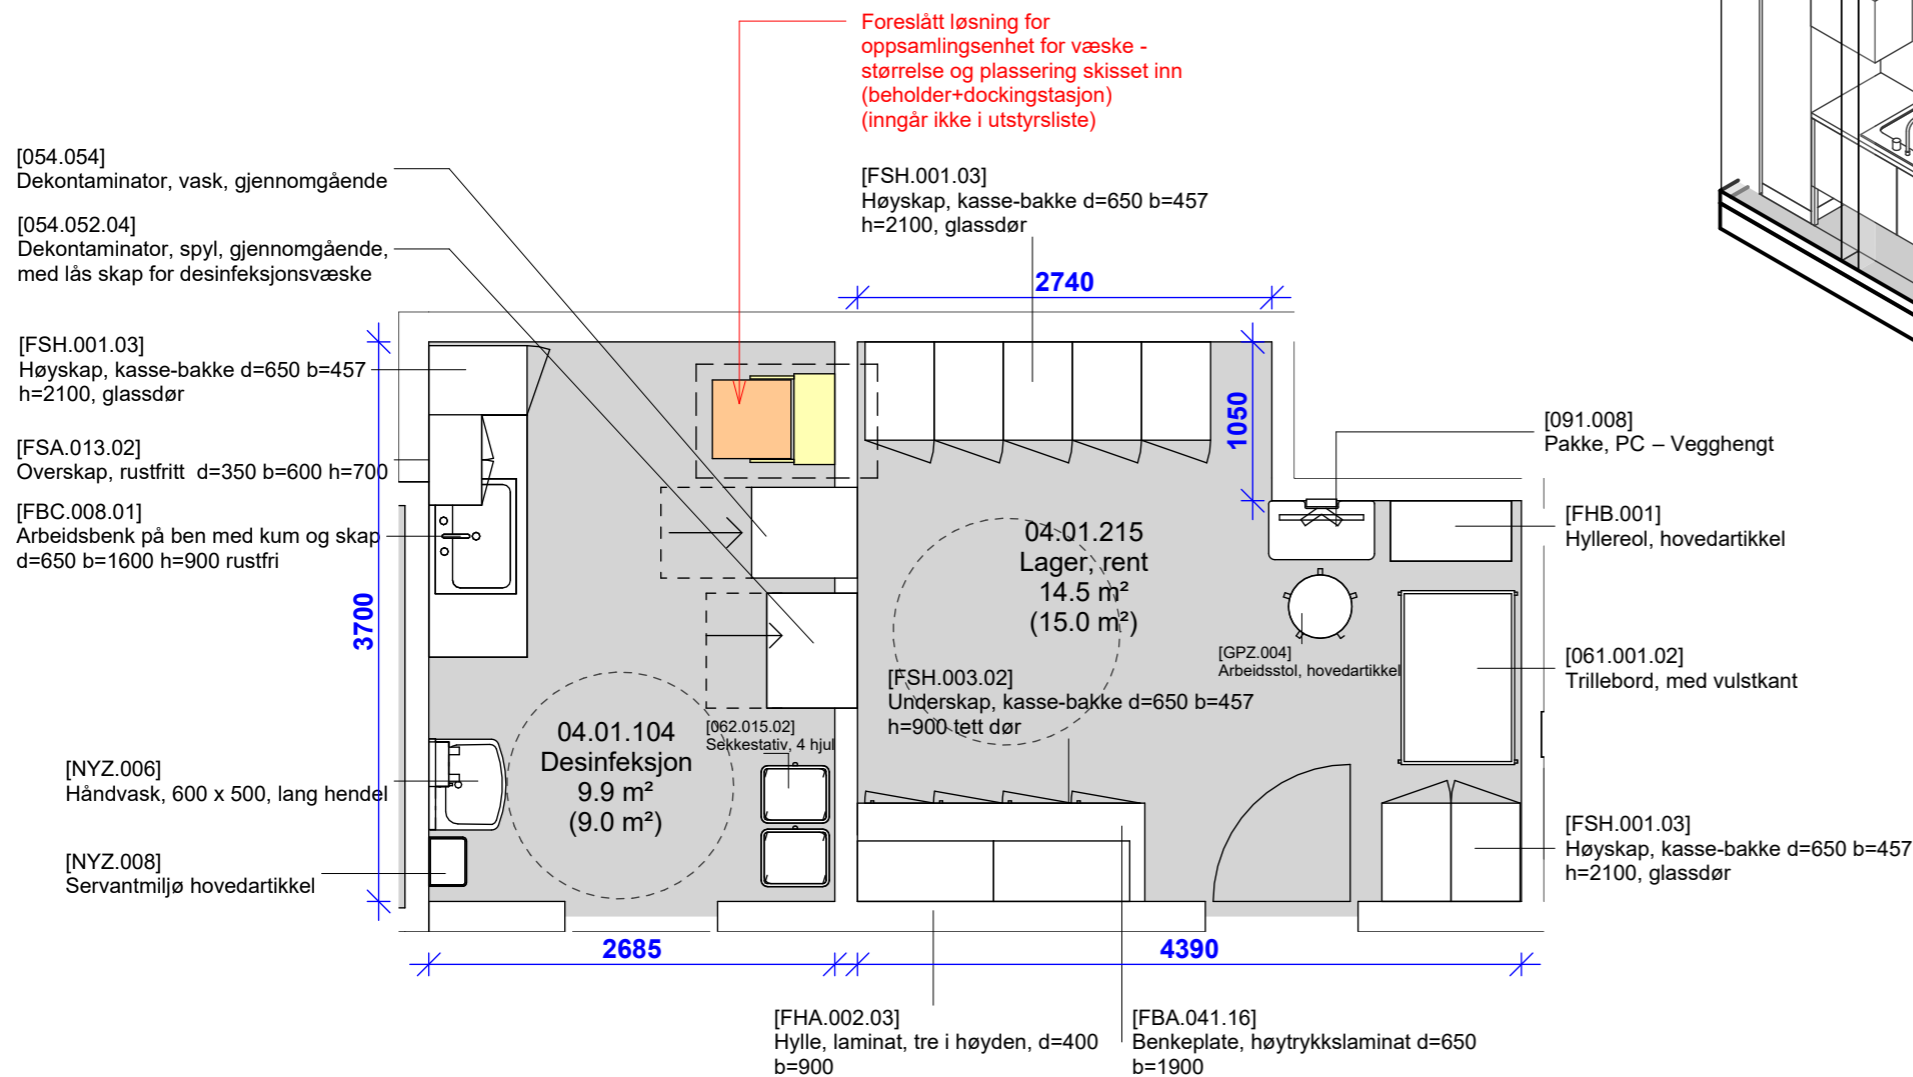

- Grønn - unike rom
- Gul - standardrom med avvik
- Grå - standardrom, teknikkrom



FORELØPIG TEGNING
 Avvik mellom utstyrsliste og vist innredning forekommer

Dato: 24.01.2024

Nye Aker

Mål: 1 : 50

04.01.104/215 - Desinfeksjon/ Lager rent

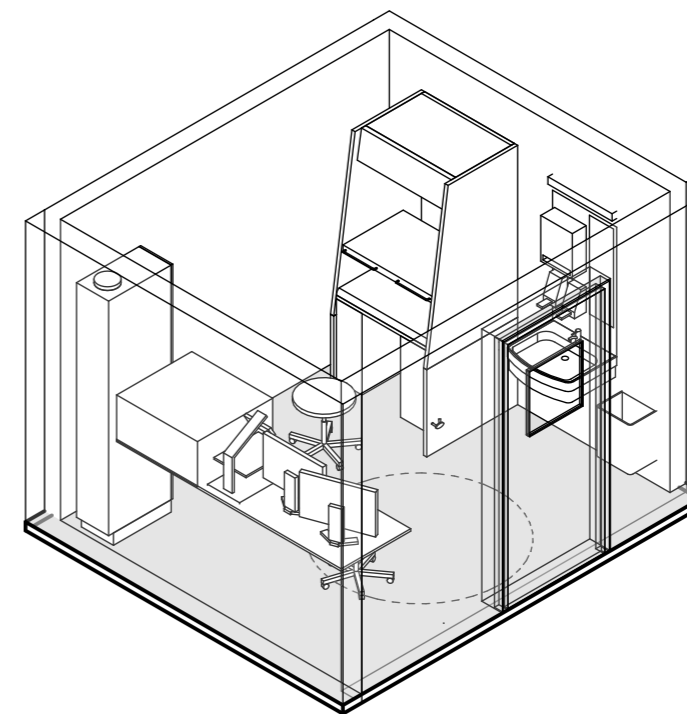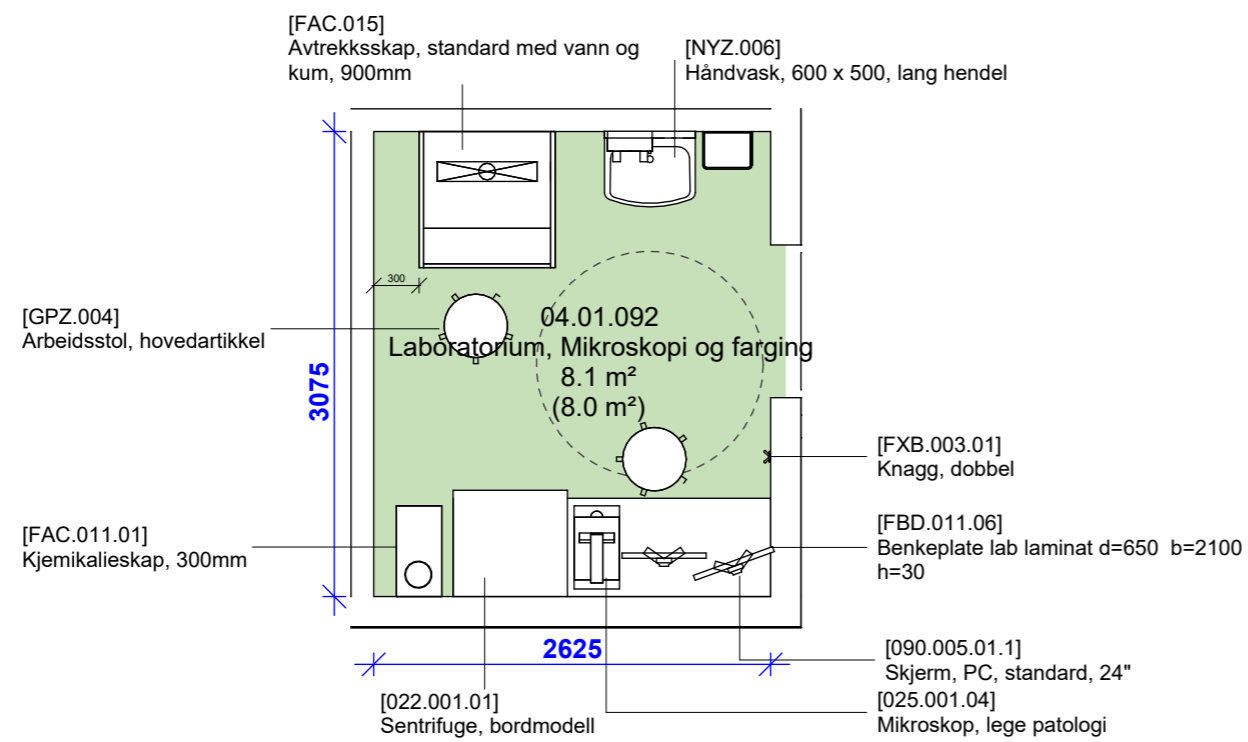

- Grønn - unike rom
- Gul - standardrom med avvik
- Grå - standardrom, teknikkrom

FORELØPIG TEGNING



Avvik mellom utstyrslister og vist innredning forekommer

Dato: 24.01.2024

Nye Aker

Mål: 1 : 50

04.01.092 - Laboratorium, mikroskopi og farging

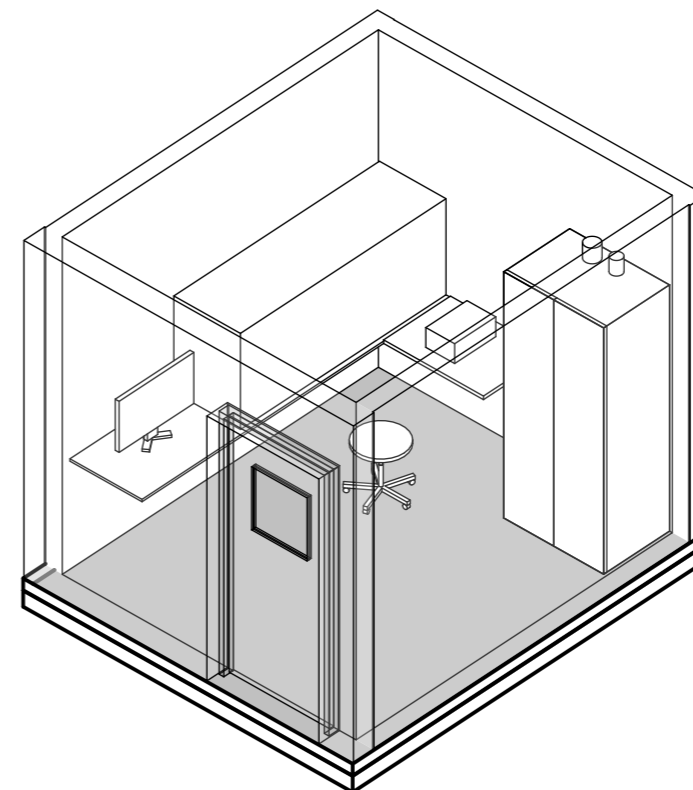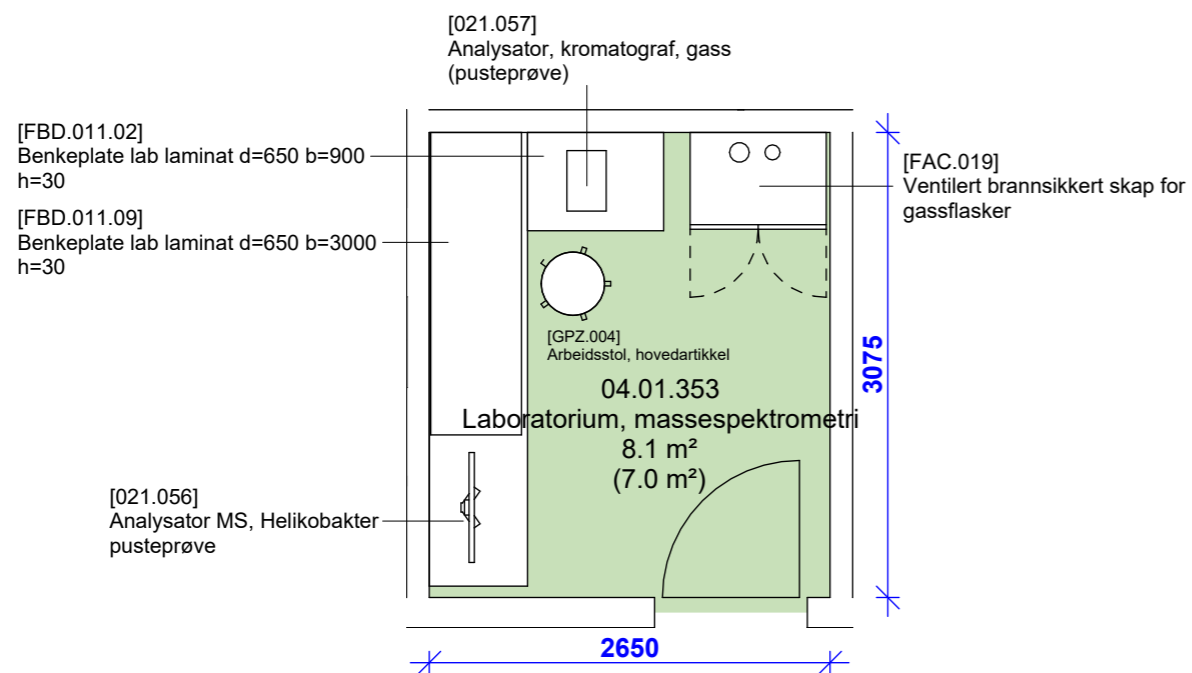

- Grønn - unike rom
- Gul - standardrom med avvik
- Grå - standardrom, teknikkrom

FORELØPIG TEGNING



Avvik mellom utstyrslister og vist innredning forekommer

Dato: 24.01.2024

Nye Aker

Mål: 1 : 50

04.01.353 - Laboratorium, massespektrometri

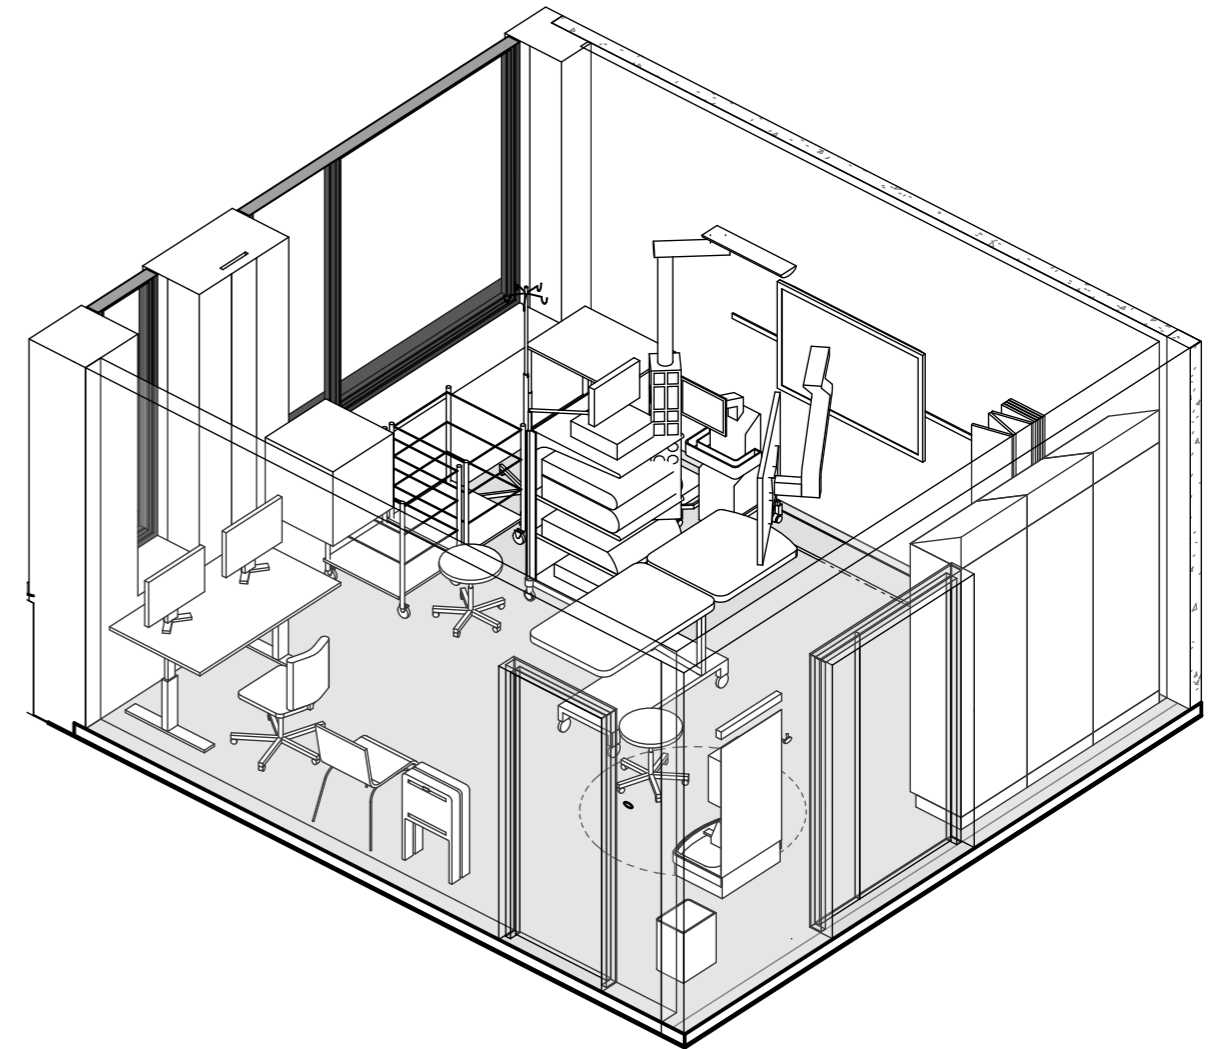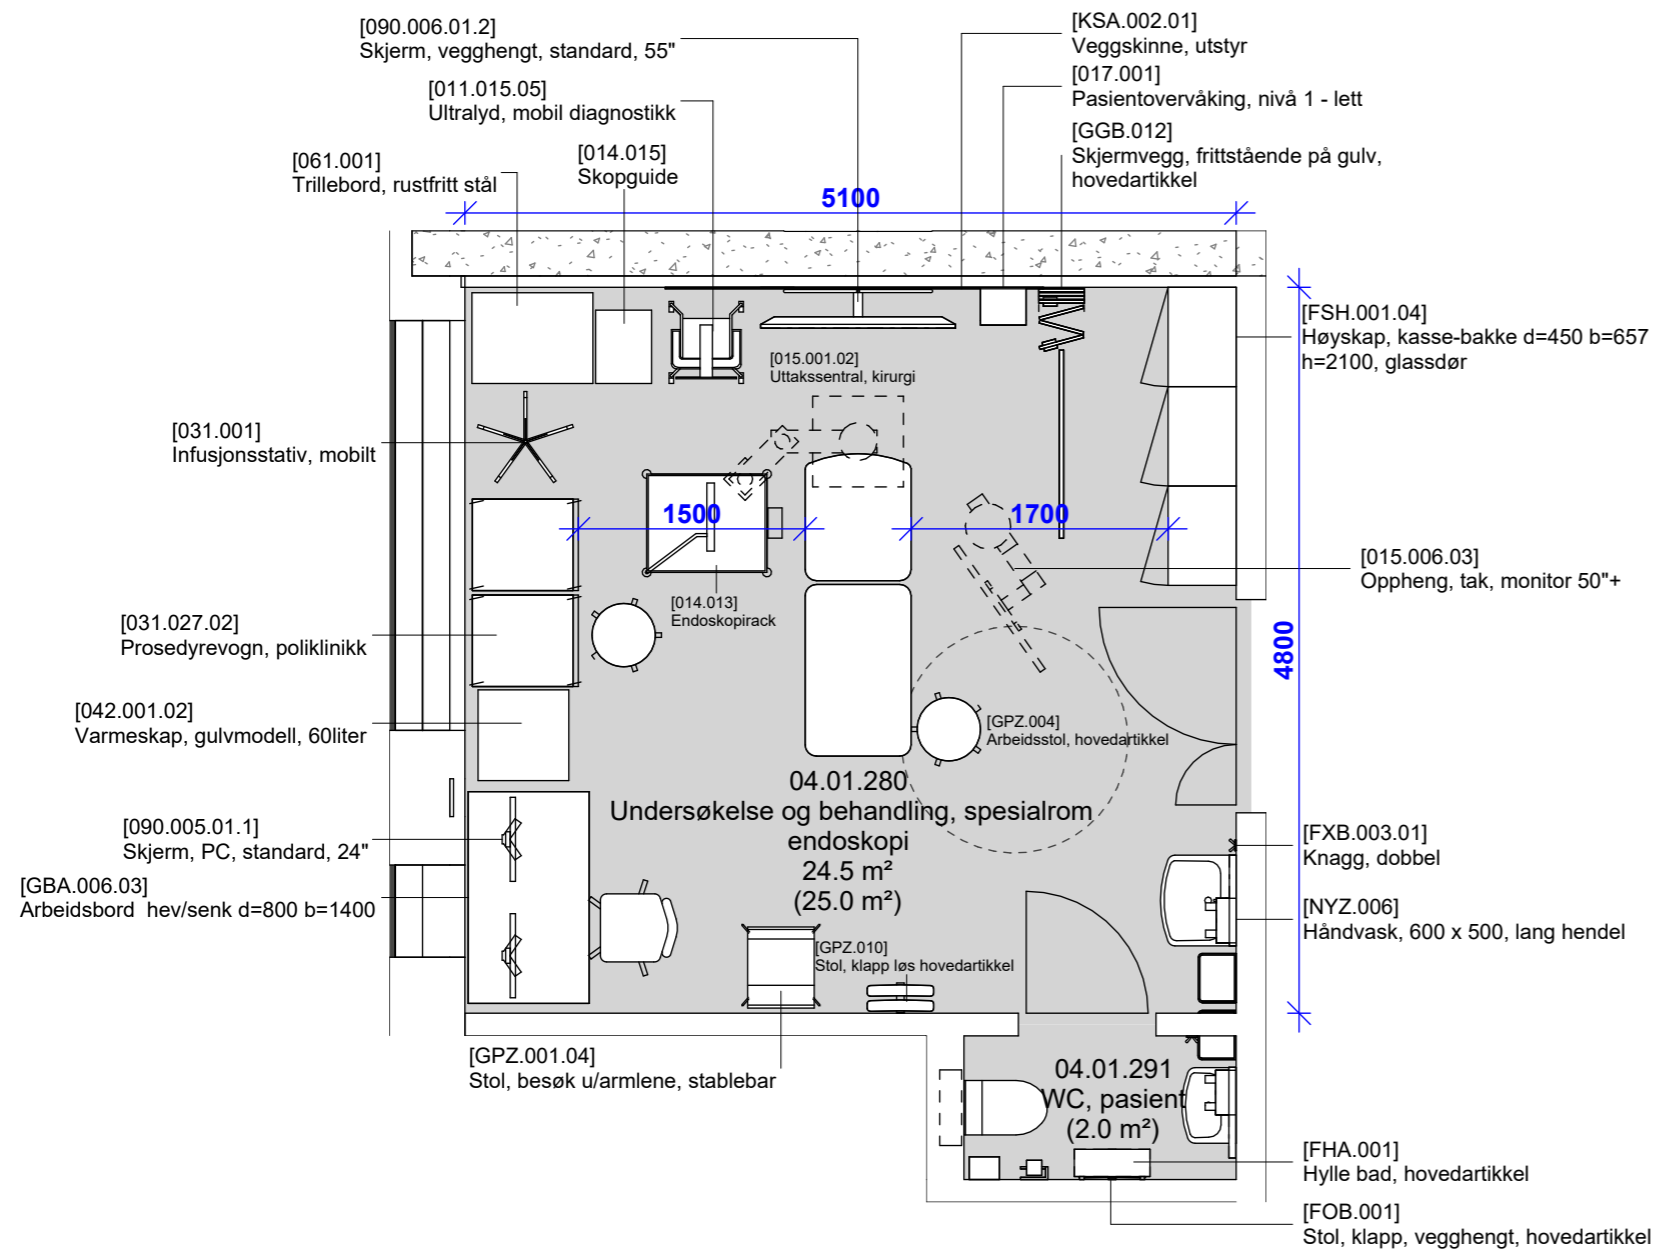

- Grønn - unike rom
- Gul - standardrom med avvik
- Grå - standardrom, teknikkrom



FORELØPIG TEGNING
Avvik mellom utstyrlister og vist innredning forekommer

Dato: 24.01.2024

Nye Aker

Mål: 1 : 50

04.01.280 - UB spesialrom endoskopi

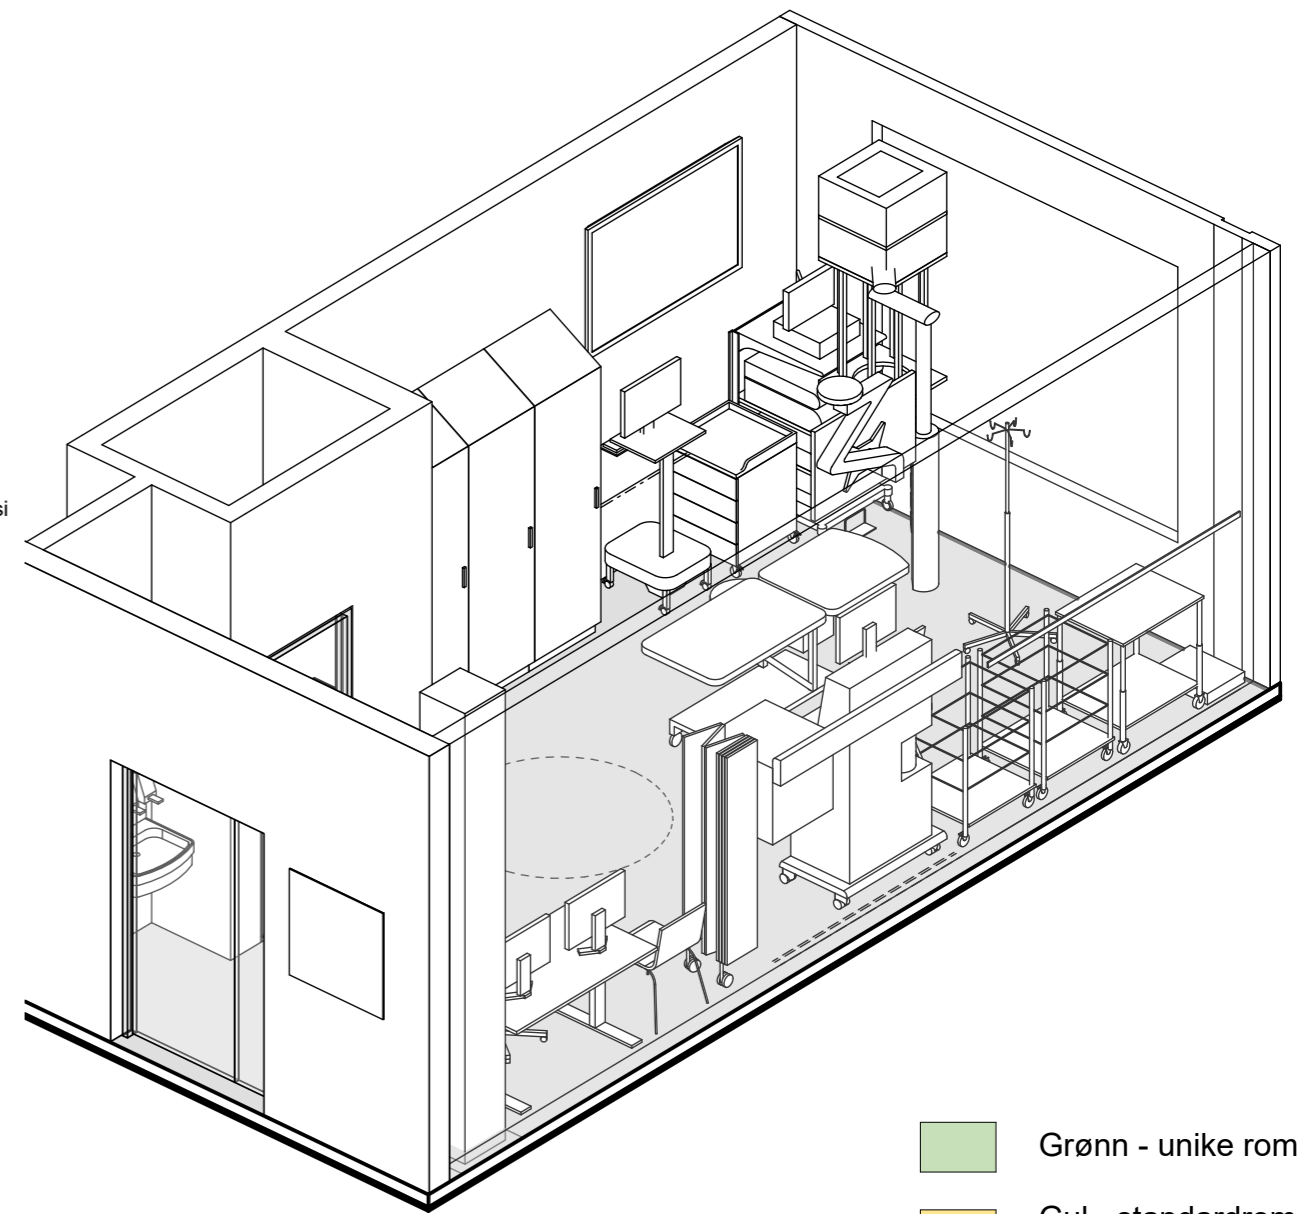
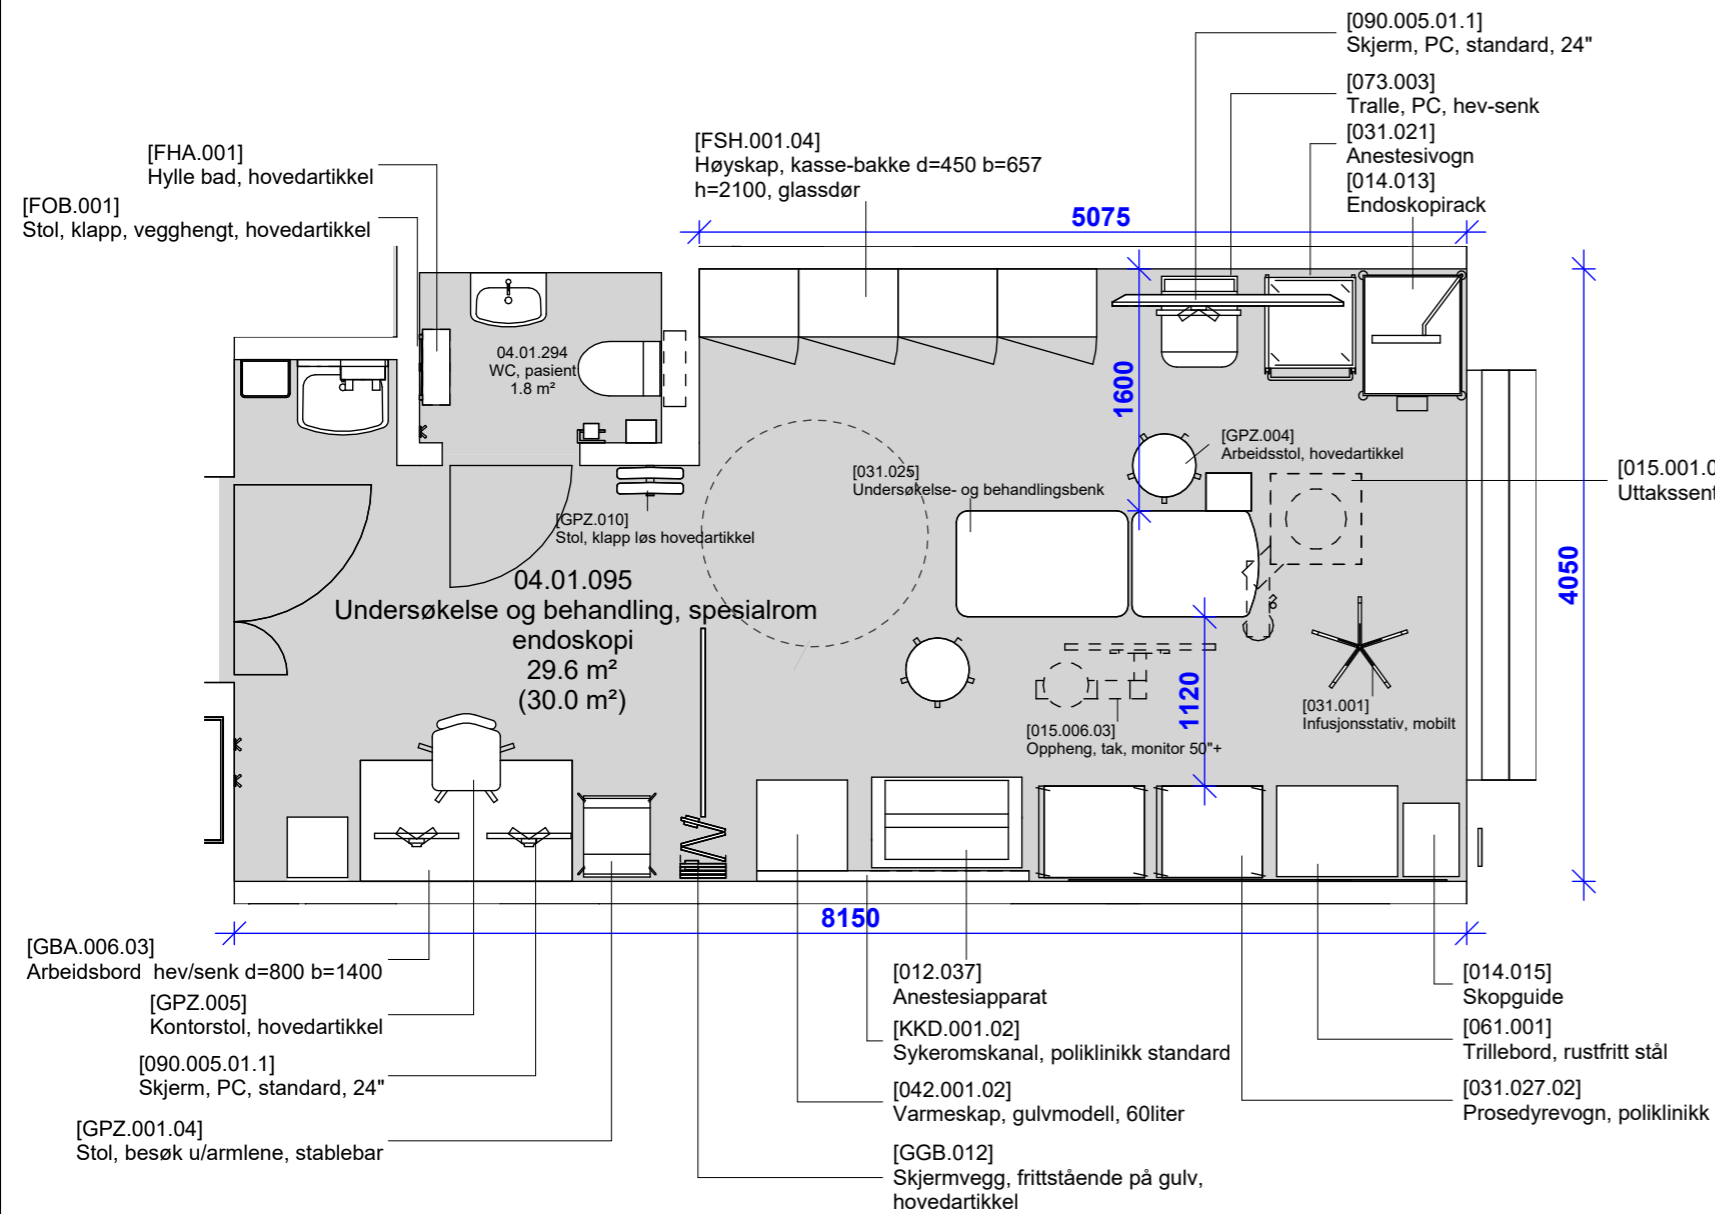


- Grønn - unike rom
- Gul - standardrom med avvik
- Grå - standardrom, teknikkrom

FORELØPIG TEGNING

Avvik mellom utstyrlister og vist innredning forekommer



Dato: 24.01.2024 Nye Aker
Mål: 1 : 50 04.01.095 - UB spesialrom endoskopi med anestesi

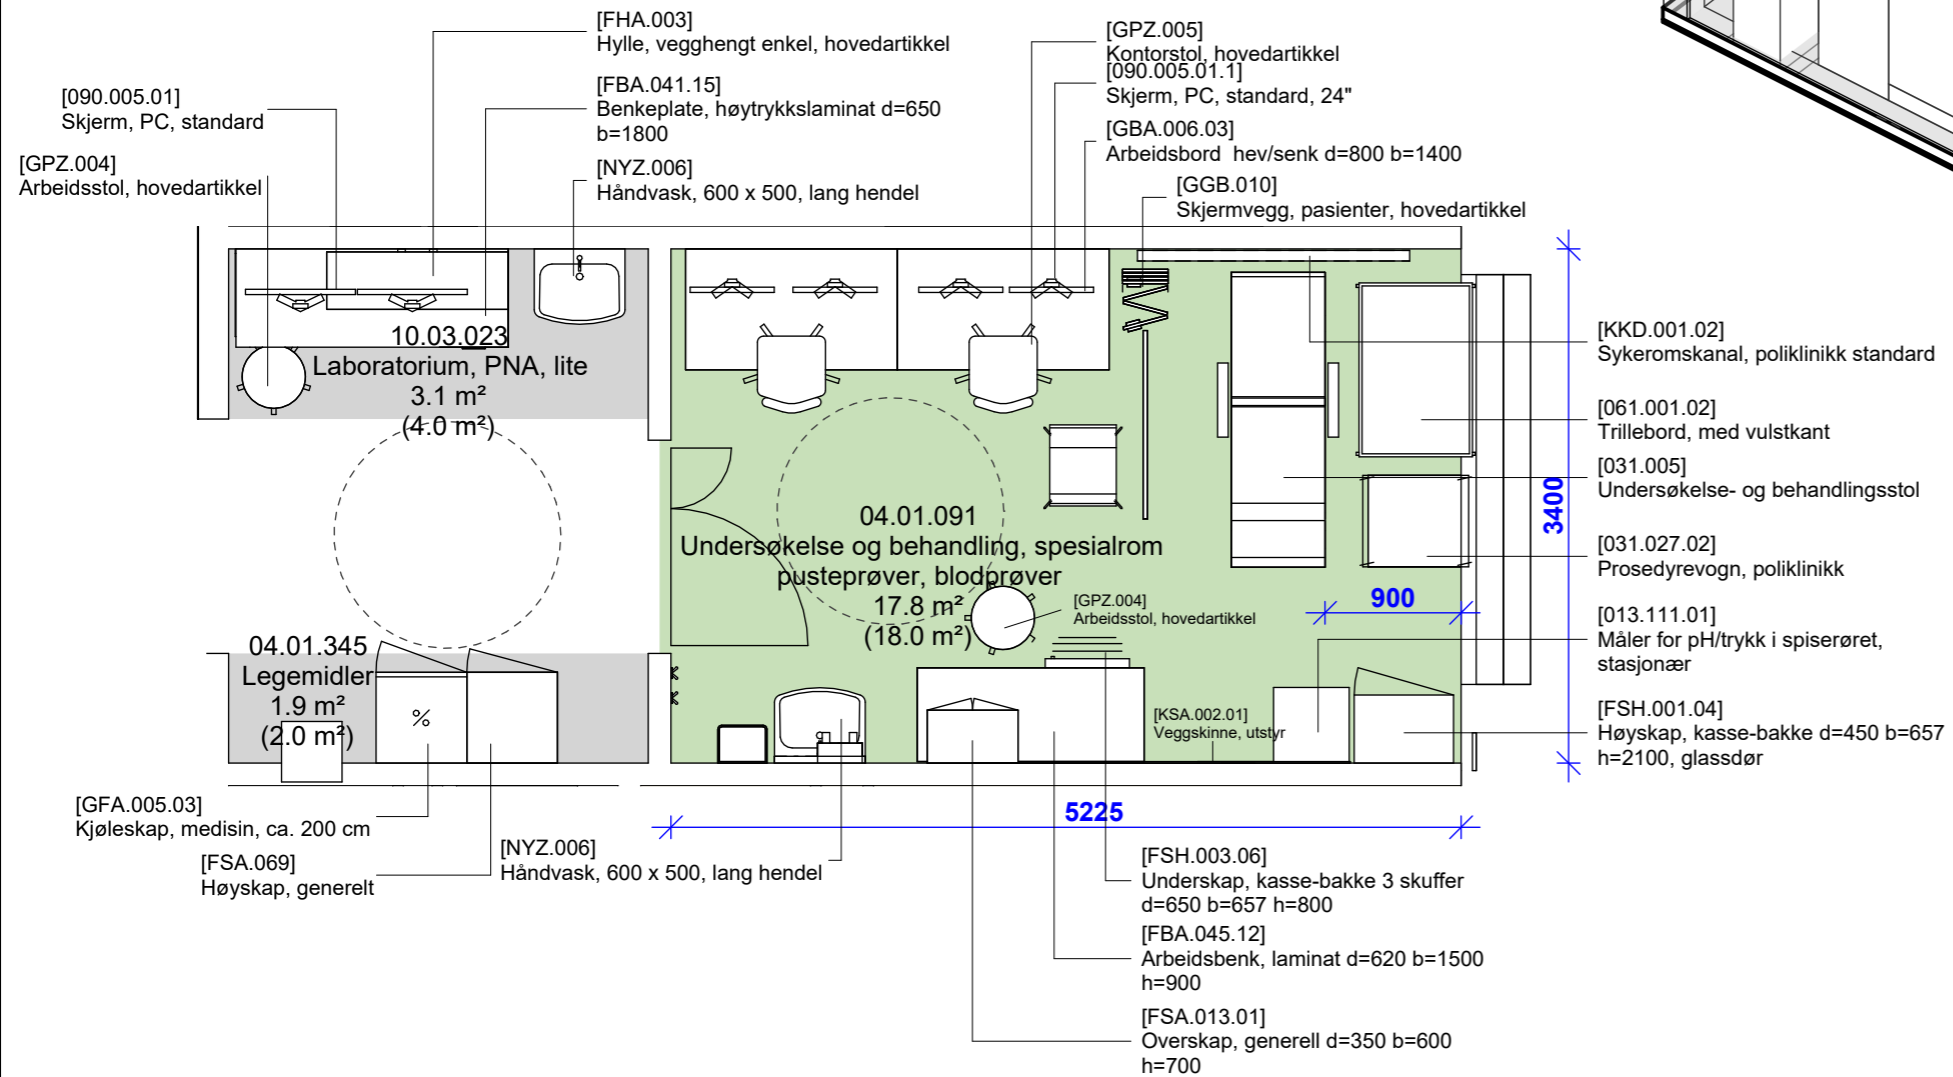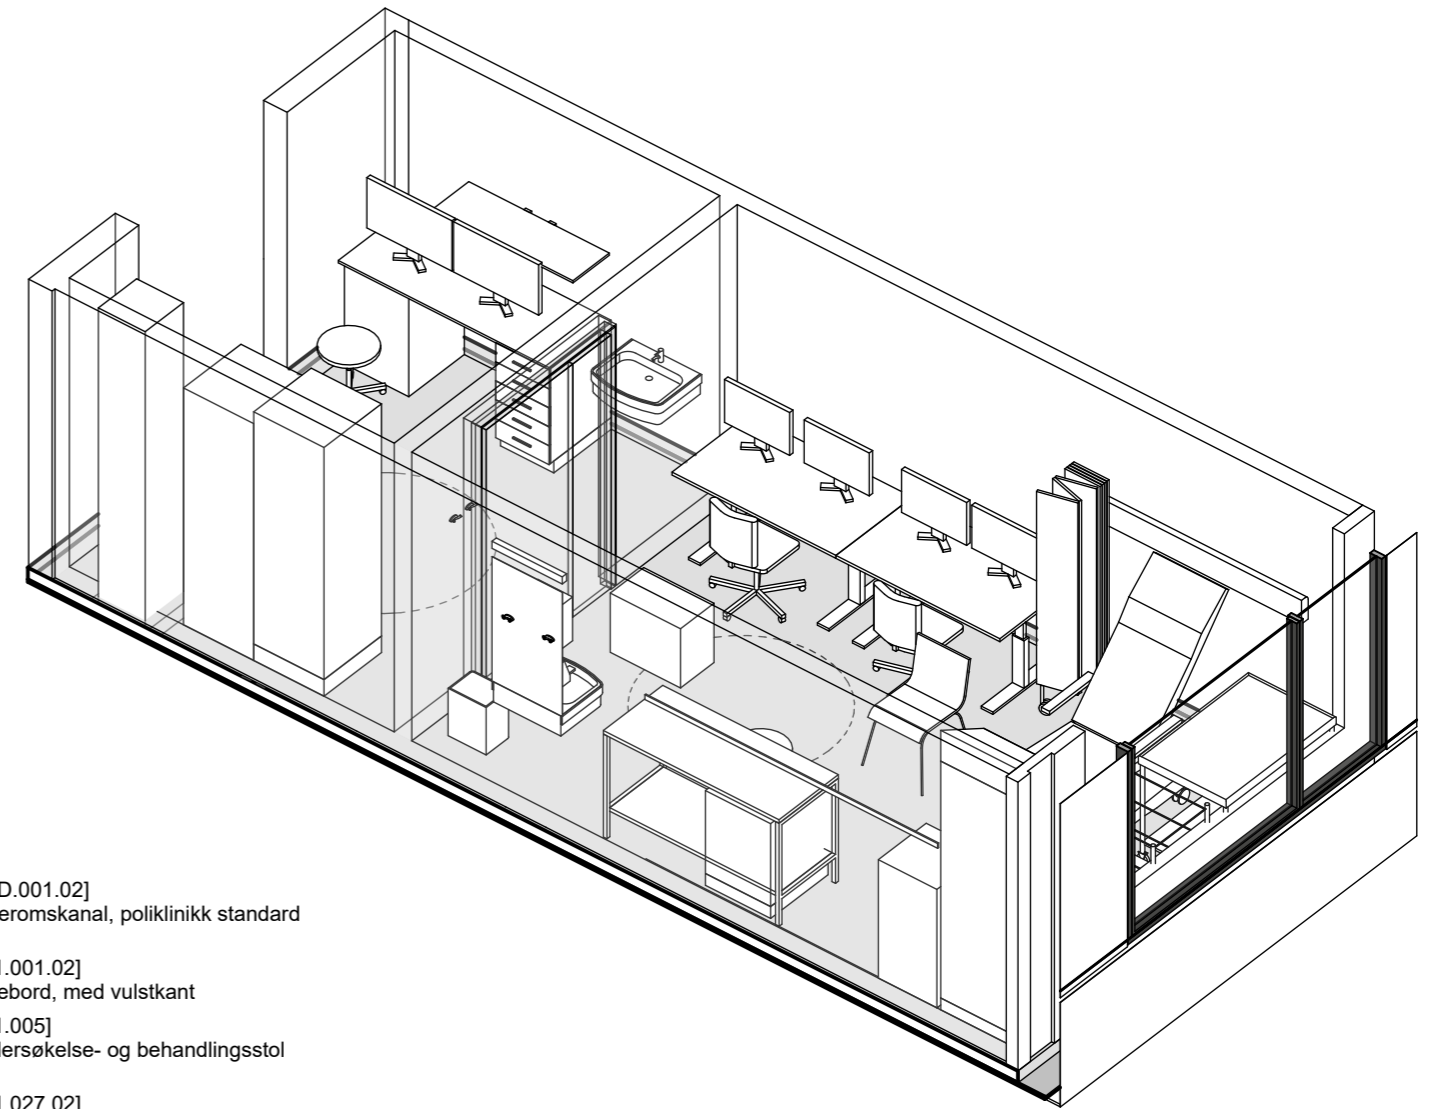

- Grønn - unike rom
- Gul - standardrom med avvik
- Grå - standardrom, teknikkrom

FORELØPIG TEGNING

Dato: 24.01.2024 Nye Aker
 Mål: 1 : 50 04.01.091 - UB spesialrom pusteprøve og blodprøve

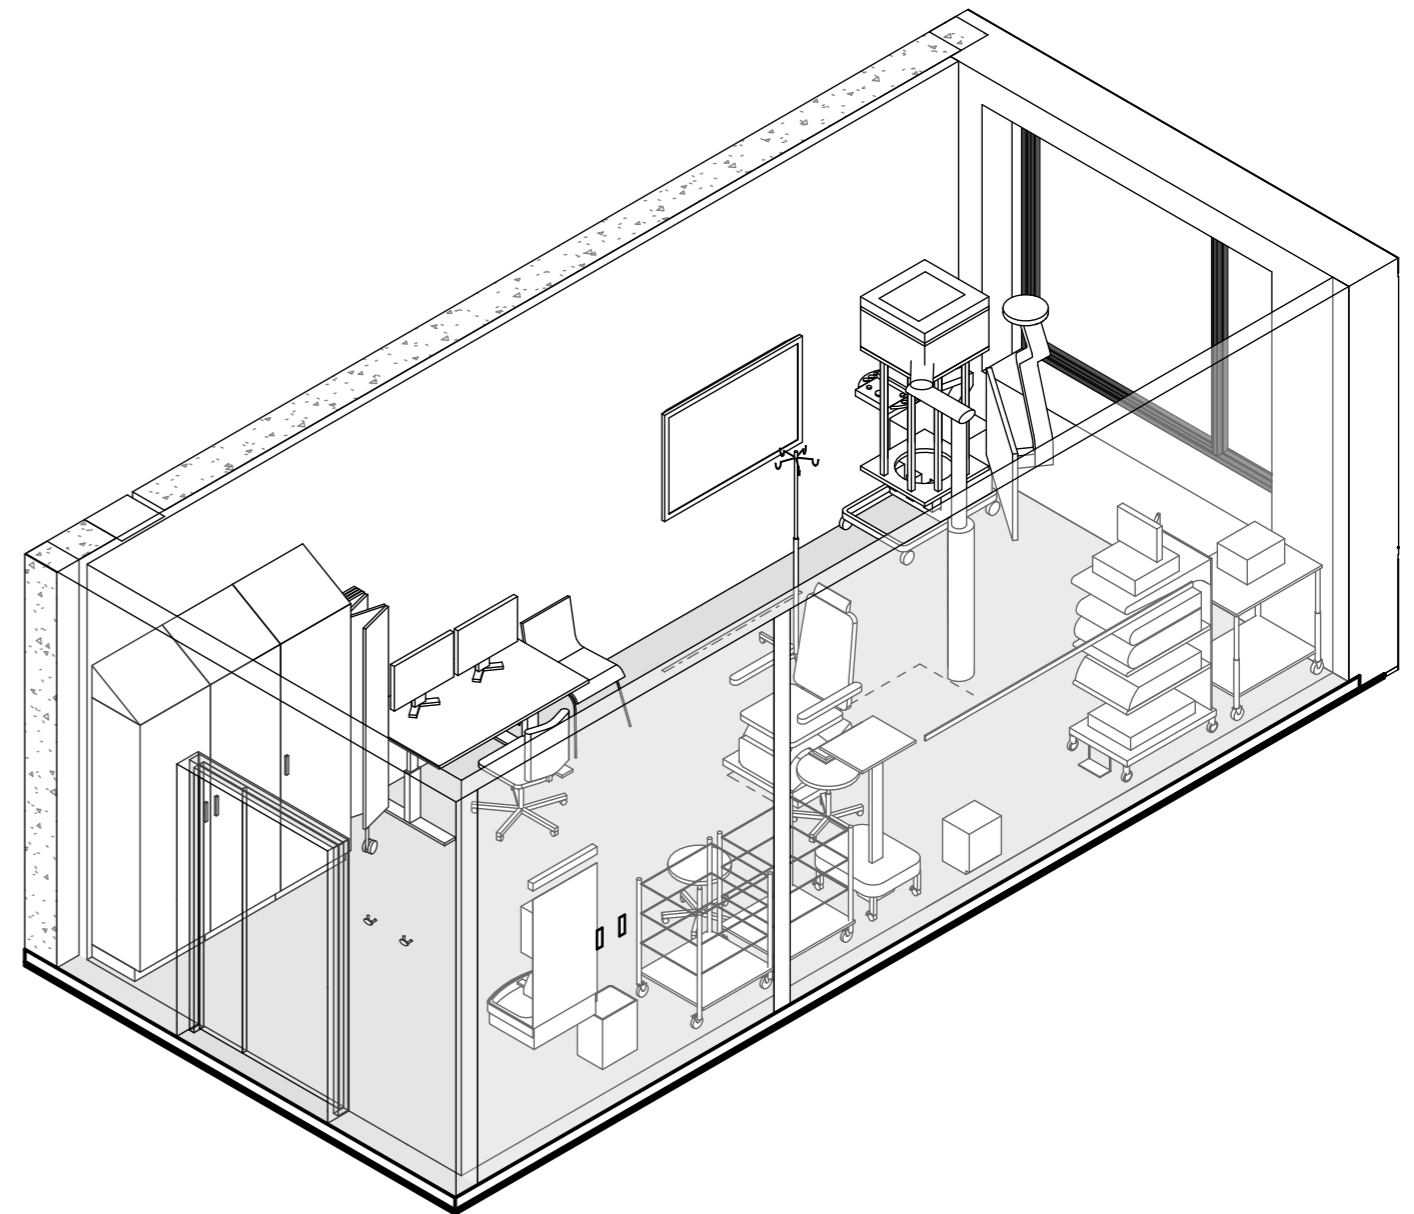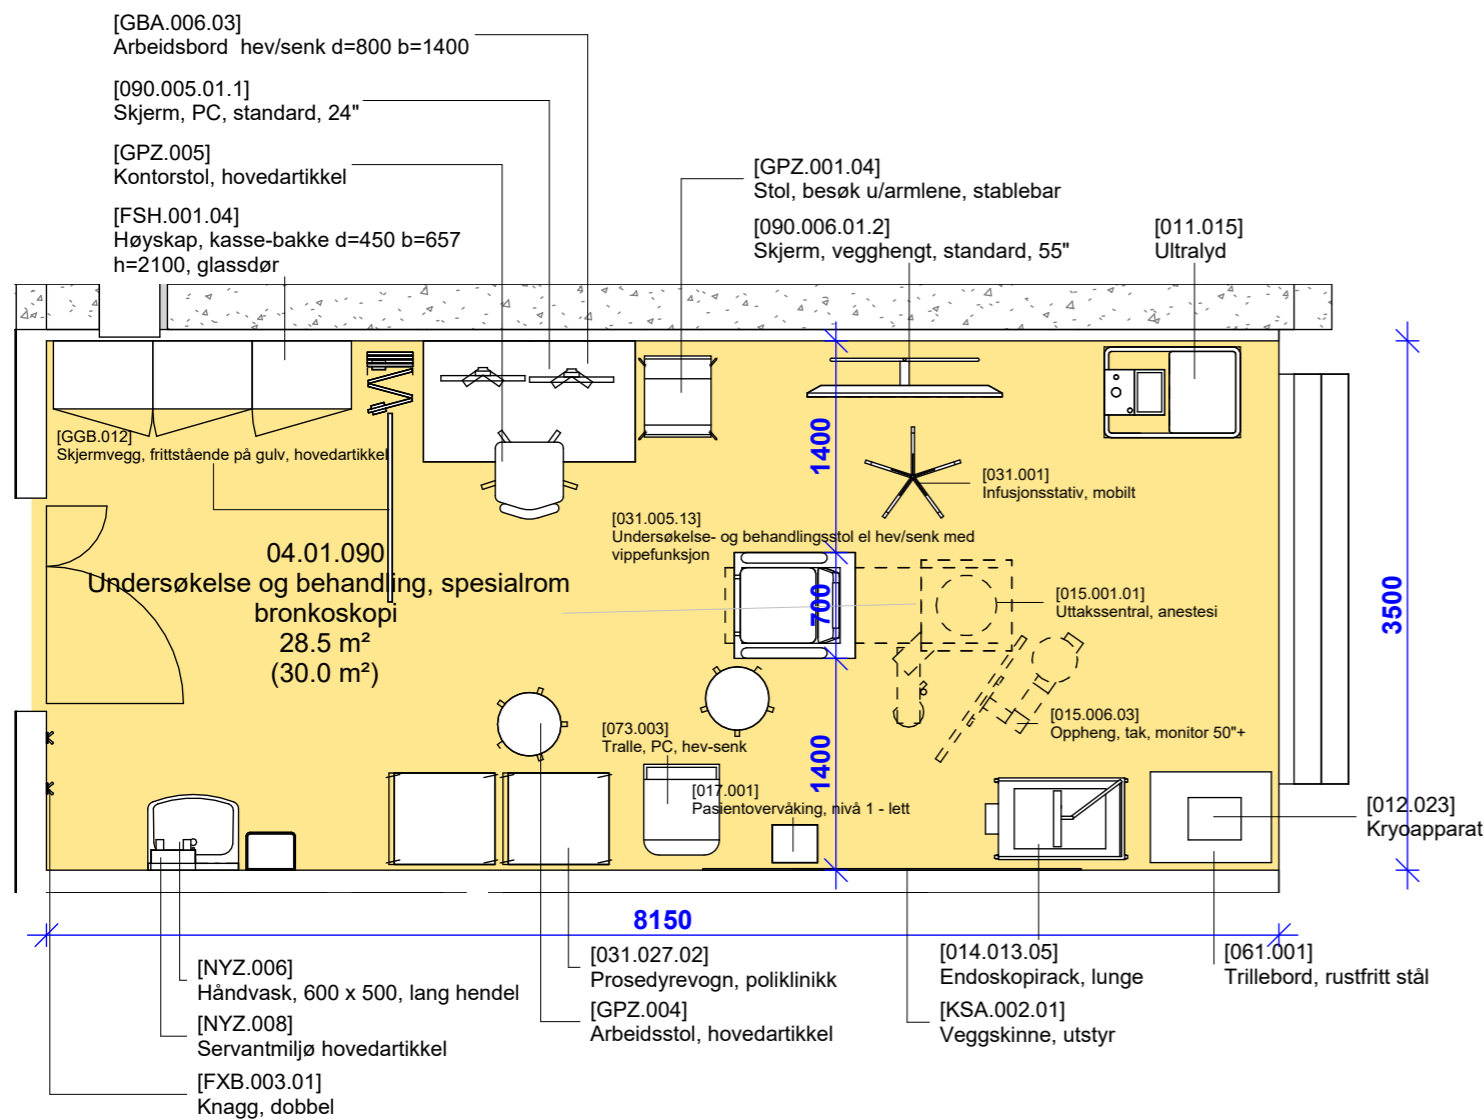

- Grønn - unike rom
- Gul - standardrom med avvik
- Grå - standardrom, teknikkrom

FORELØPIG TEGNING


Avvik mellom utstyrslister og vist innredning forekommer

Dato: 24.01.2024


Nye Aker

Mål: 1 : 50

04.01.090 - UB spesialrom Bronkoskopi

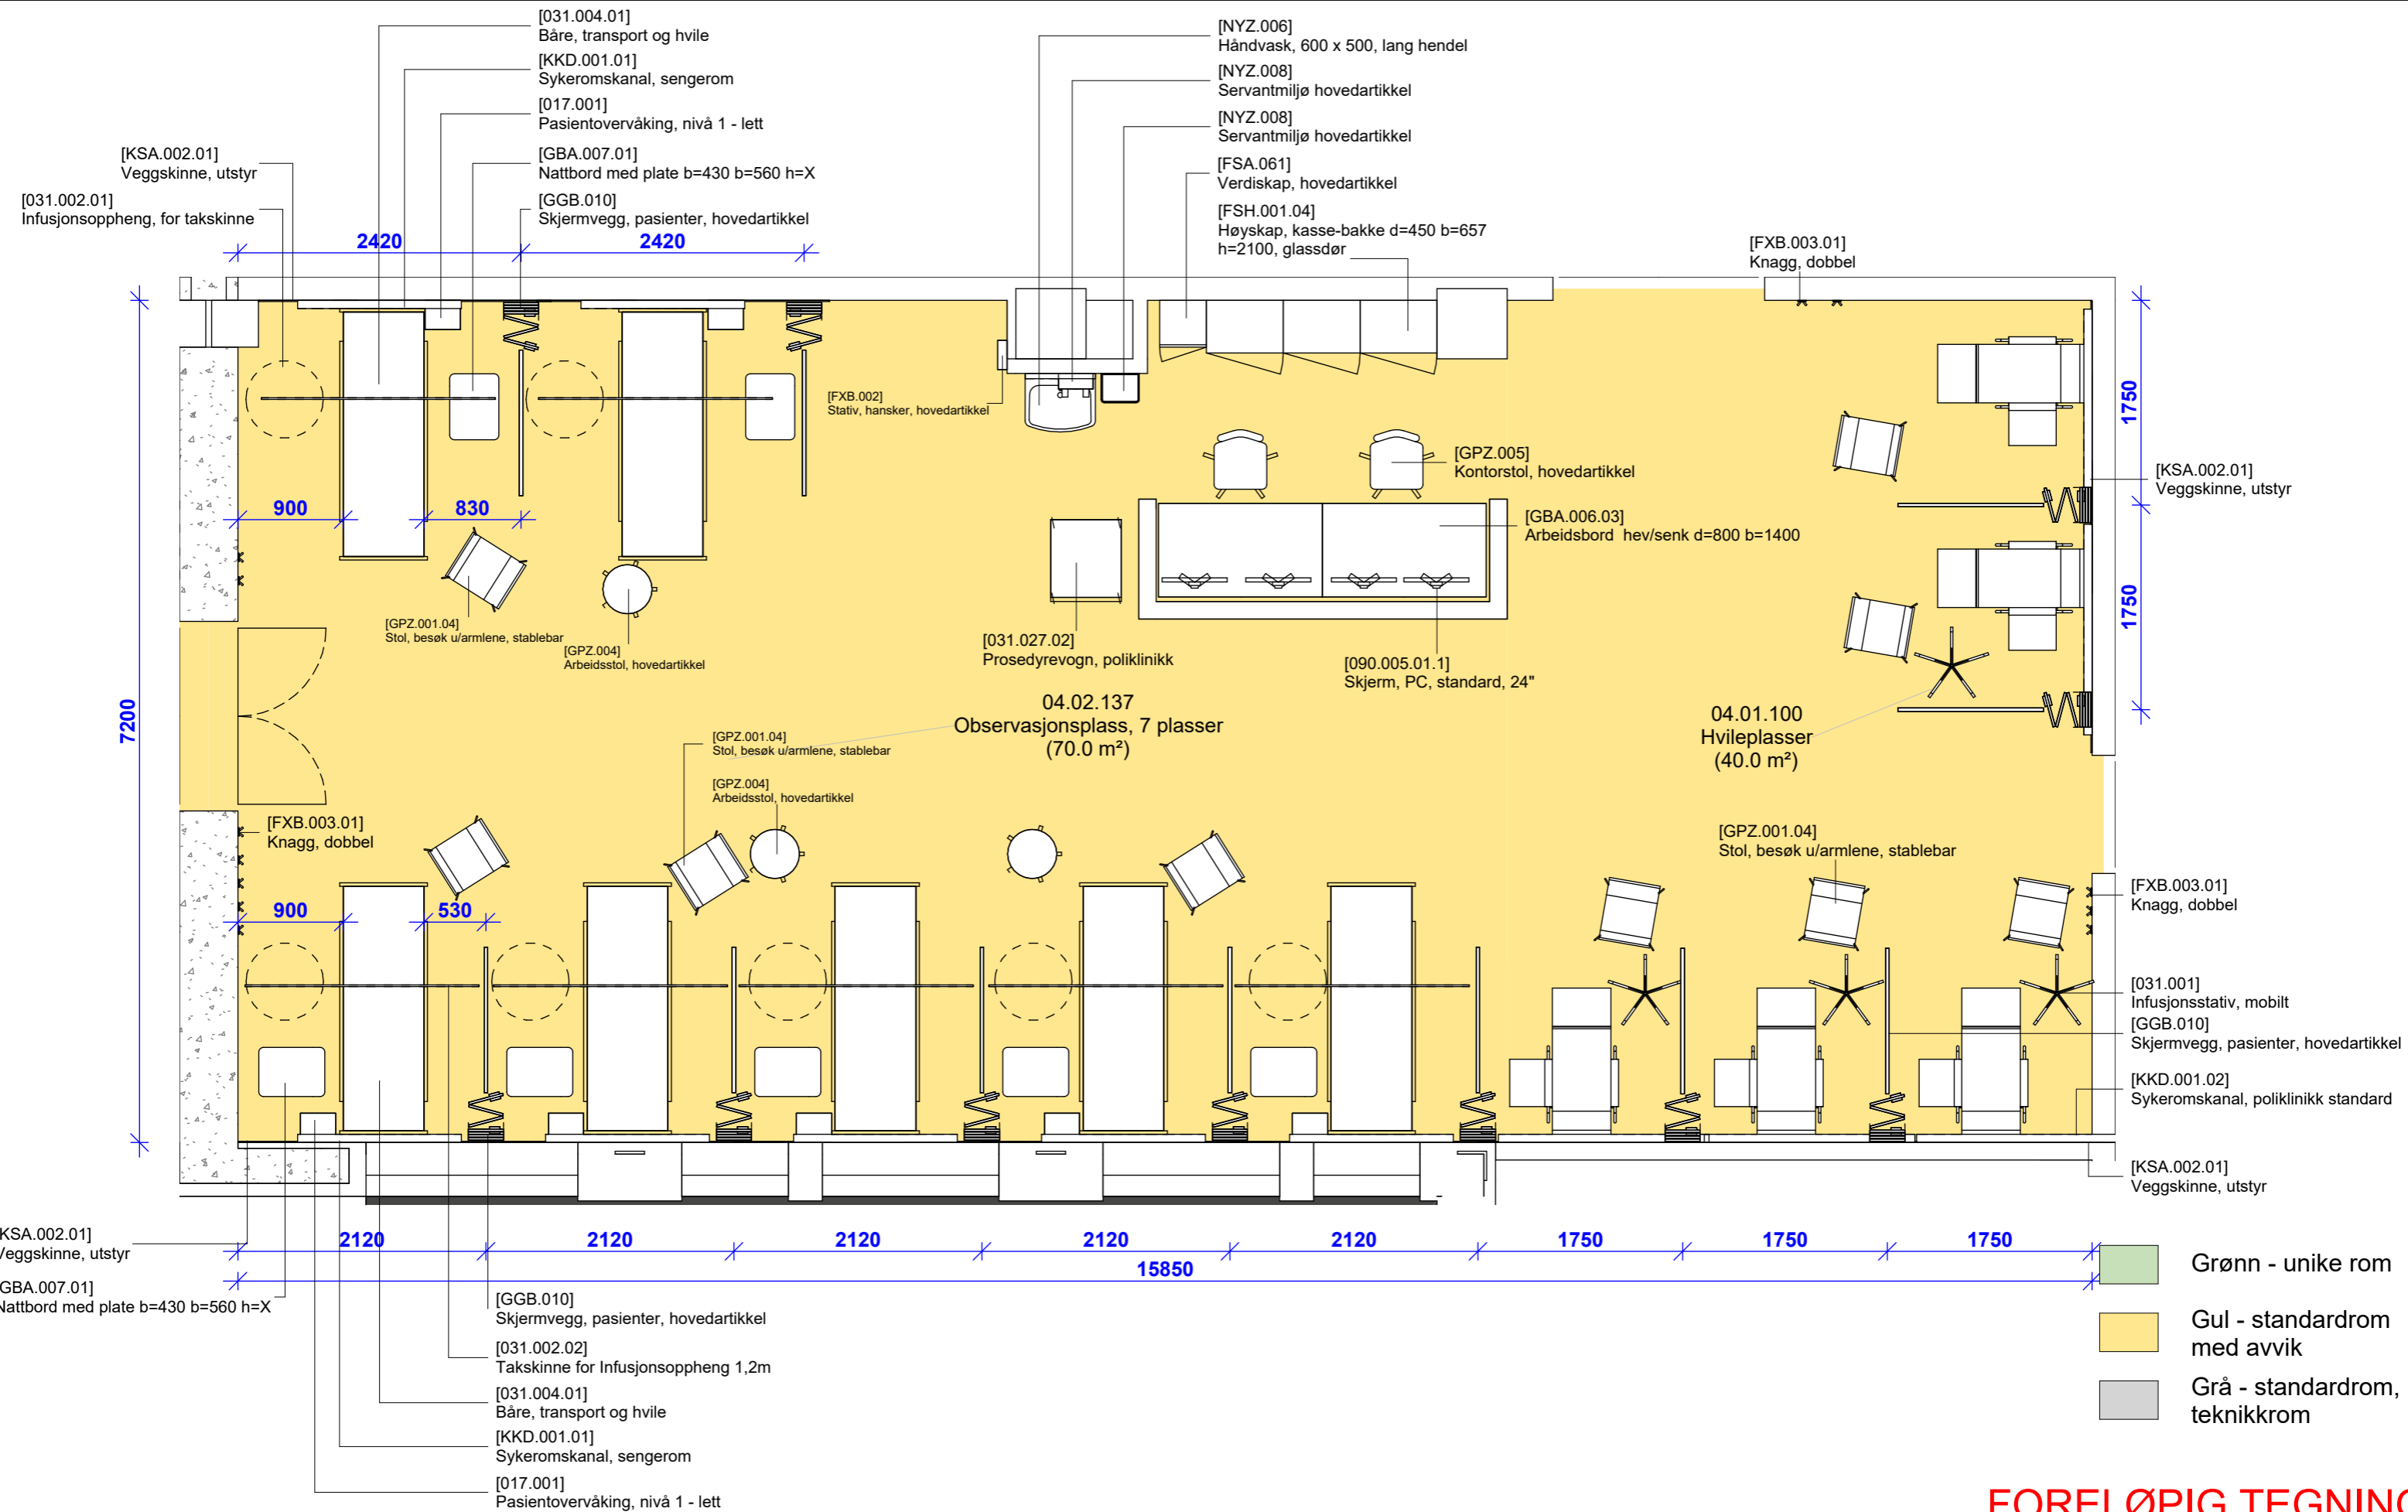

FORELØPIG TEGNING
 Avvik mellom utstyrlister og vist innredning forekommer

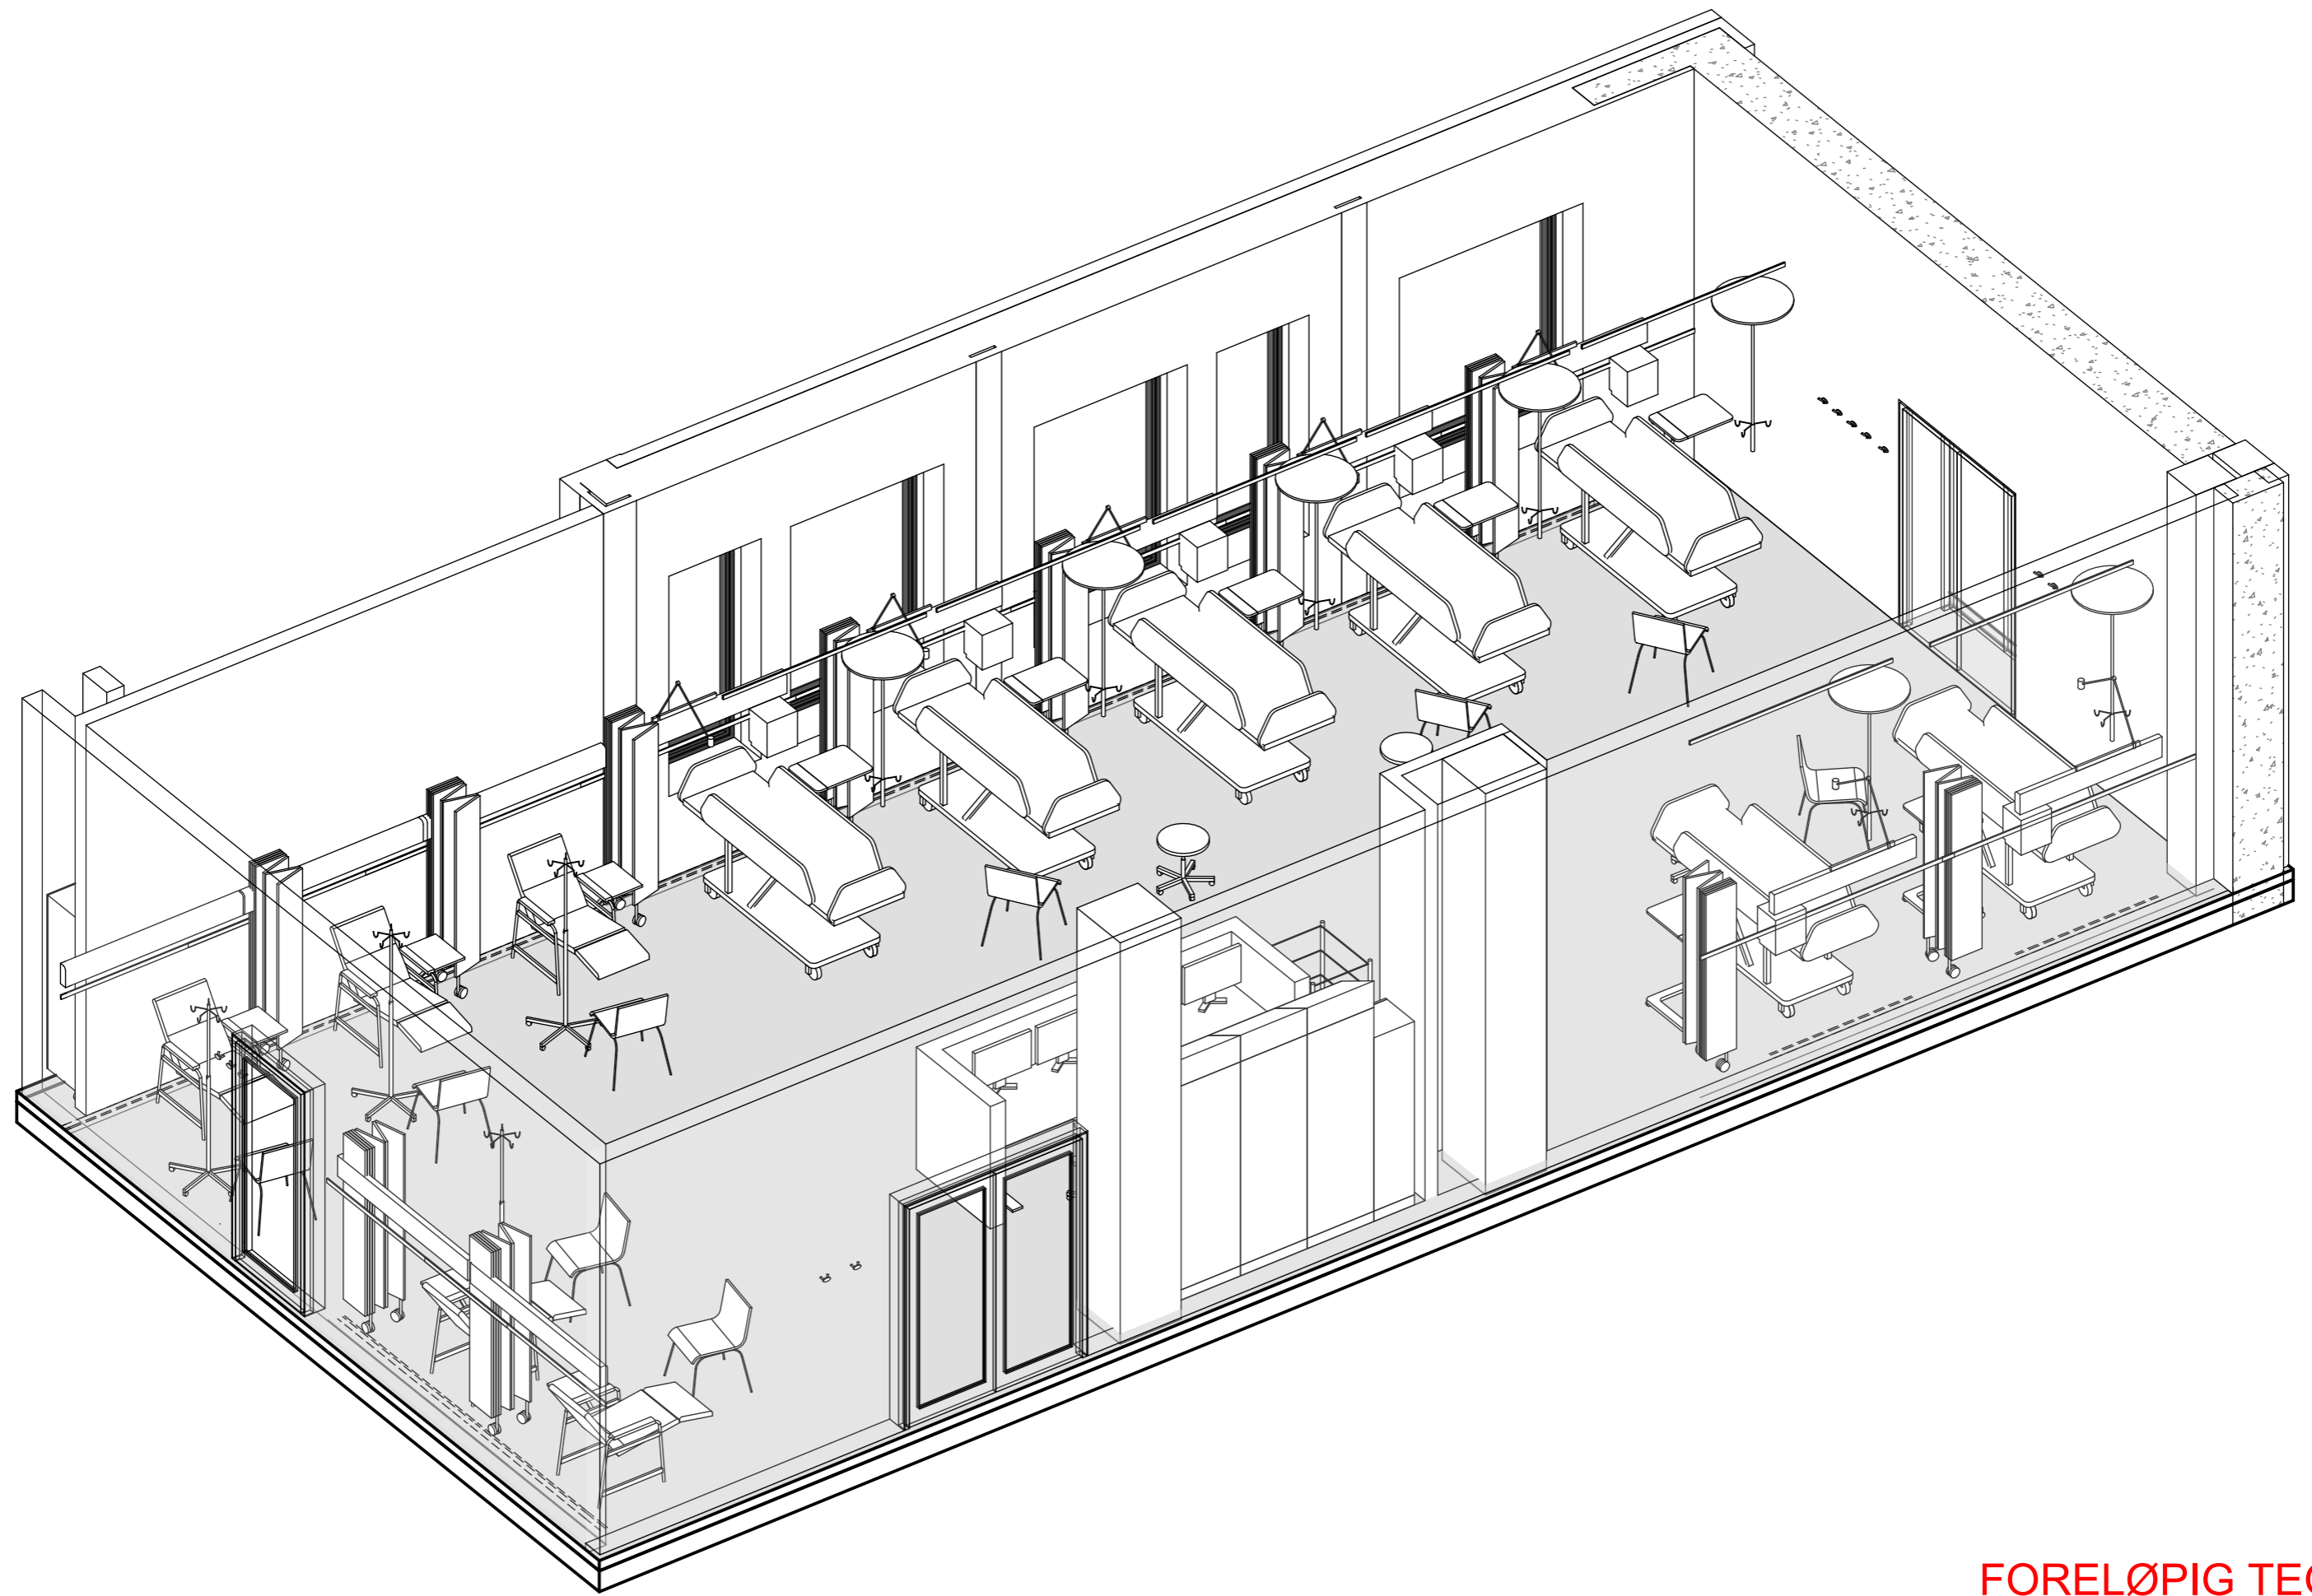


FORELØPIG TEGNING

Avvik mellom utstyrlister og vist innredning forekommer

Dato: 24.01.2024


Nye Aker

Mål: 04.02.137/04.01.100 (2) - Observasjonsplasser/Hvileplasser

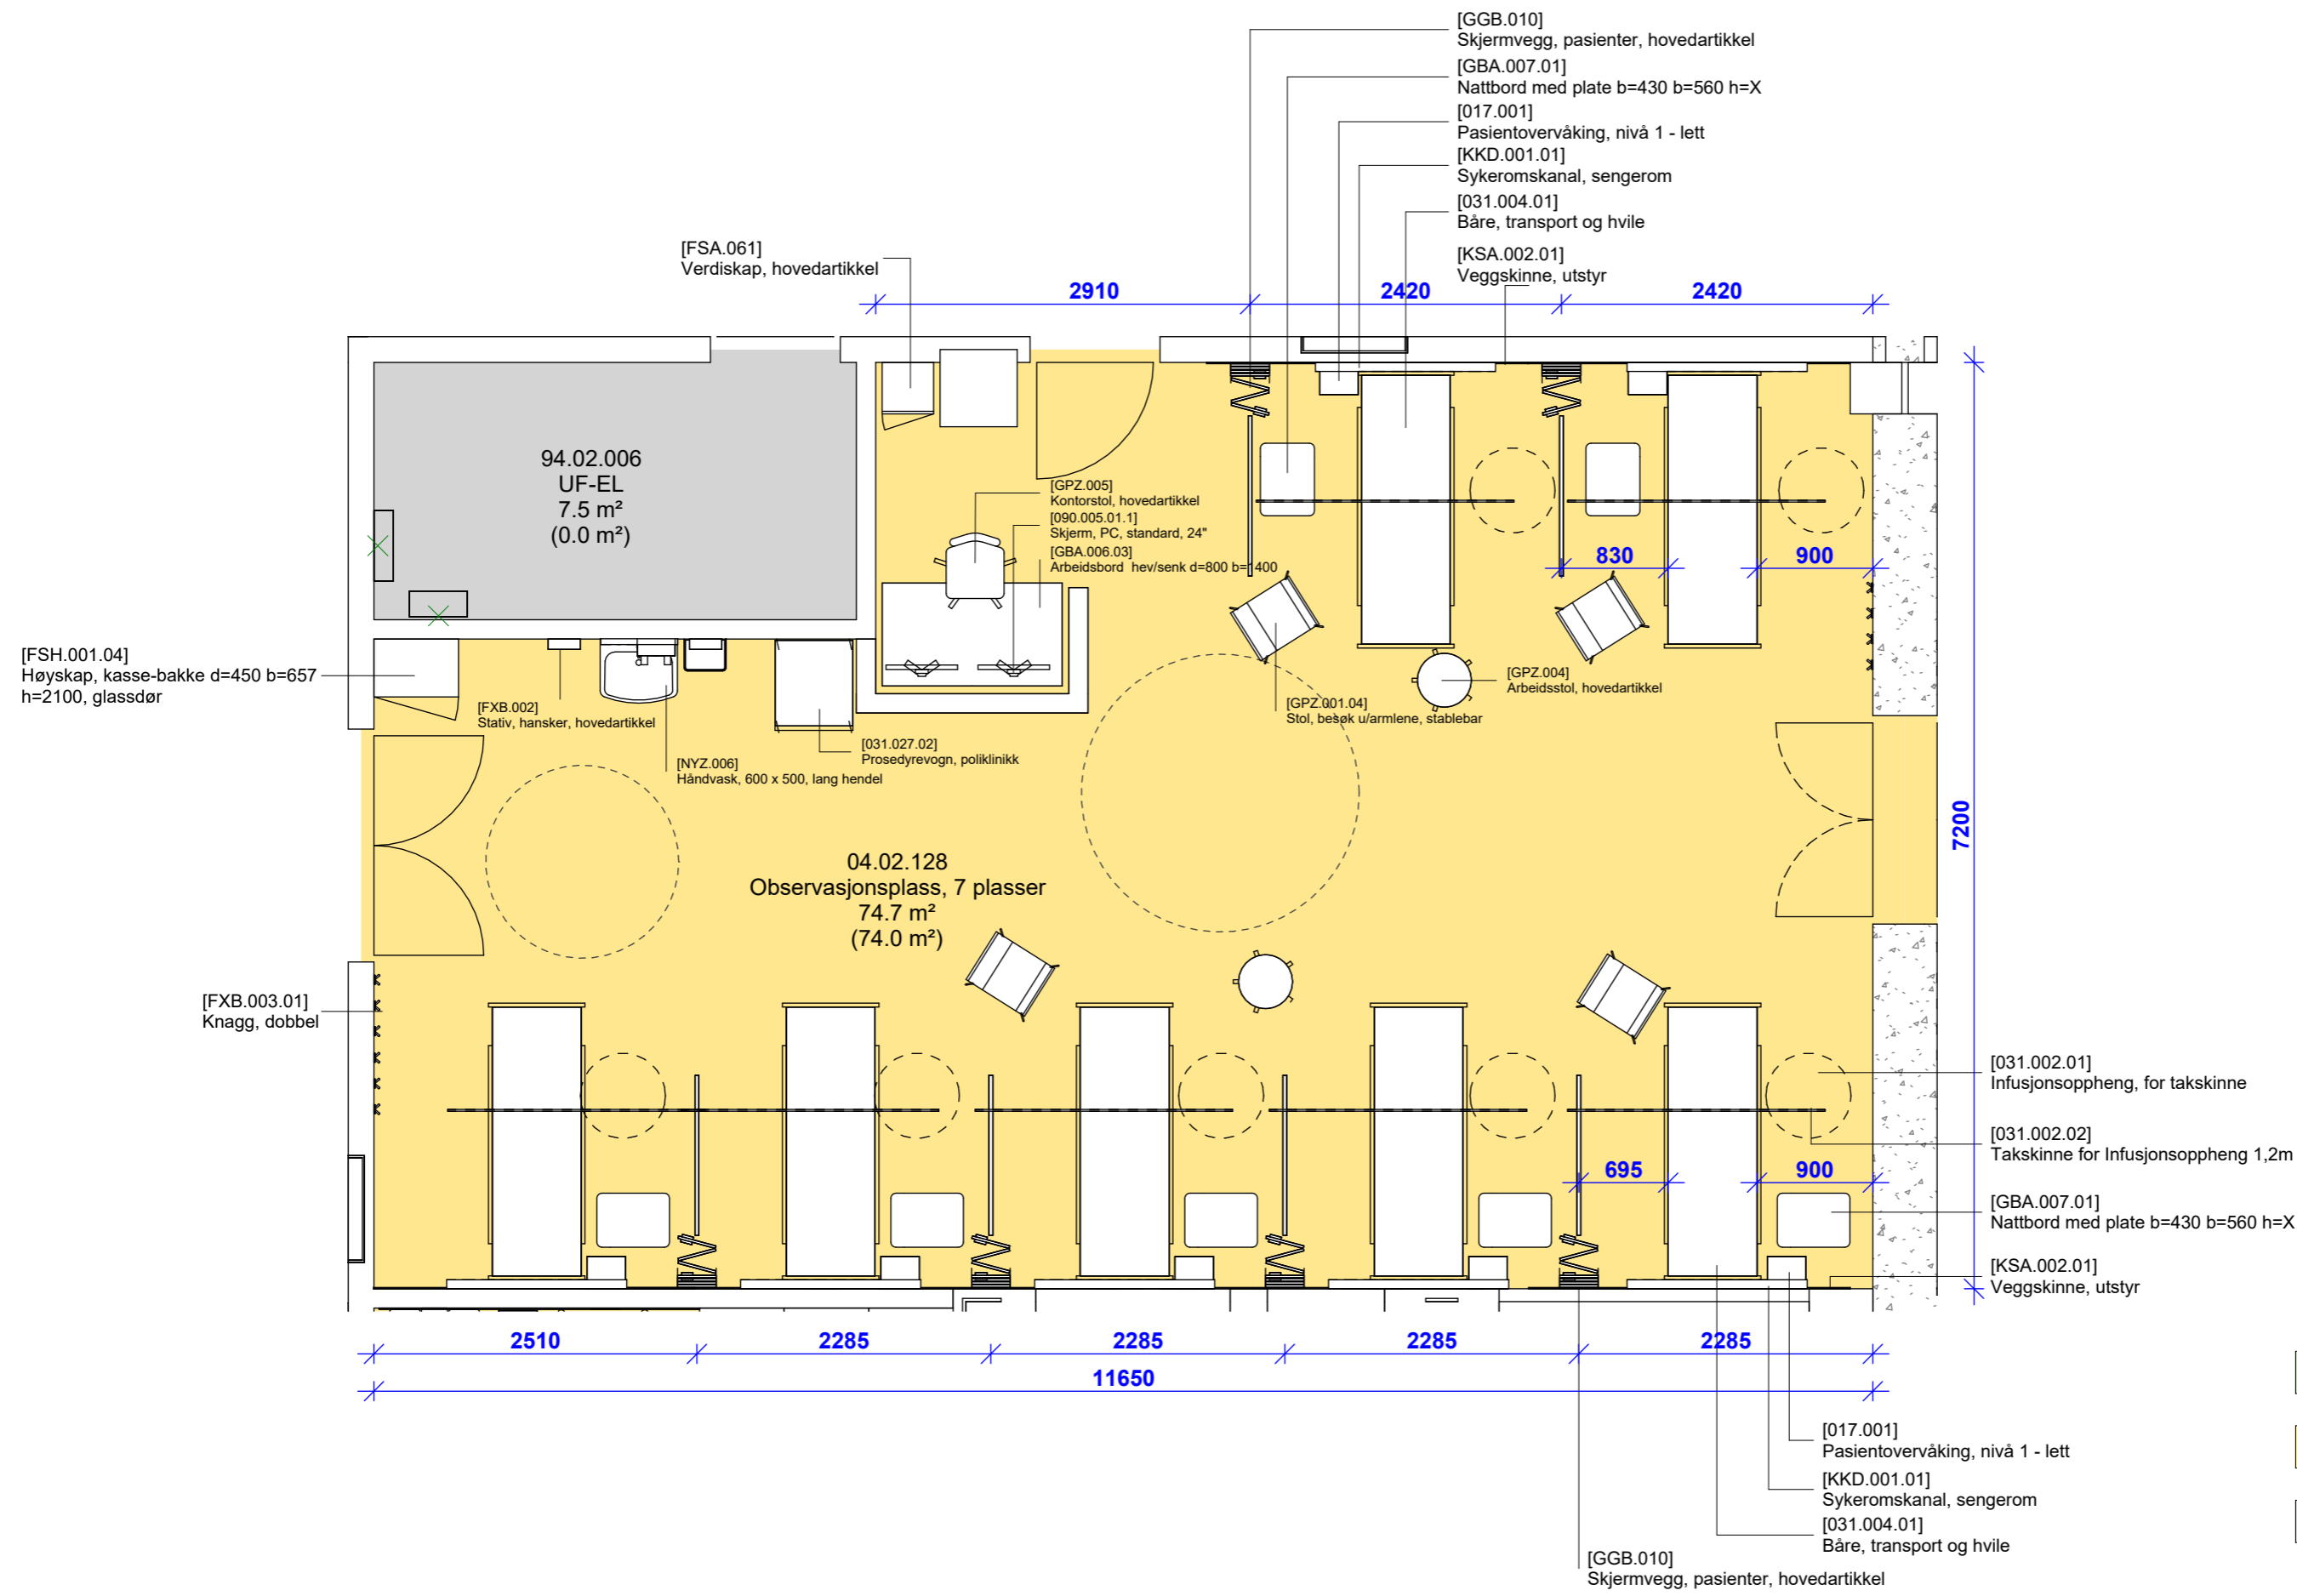

- Grønn - unike rom
- Gul - standardrom med avvik
- Grå - standardrom, teknikkrom

FORELØPIG TEGNING
Avvik mellom utstyrlister og vist innredning forekommer

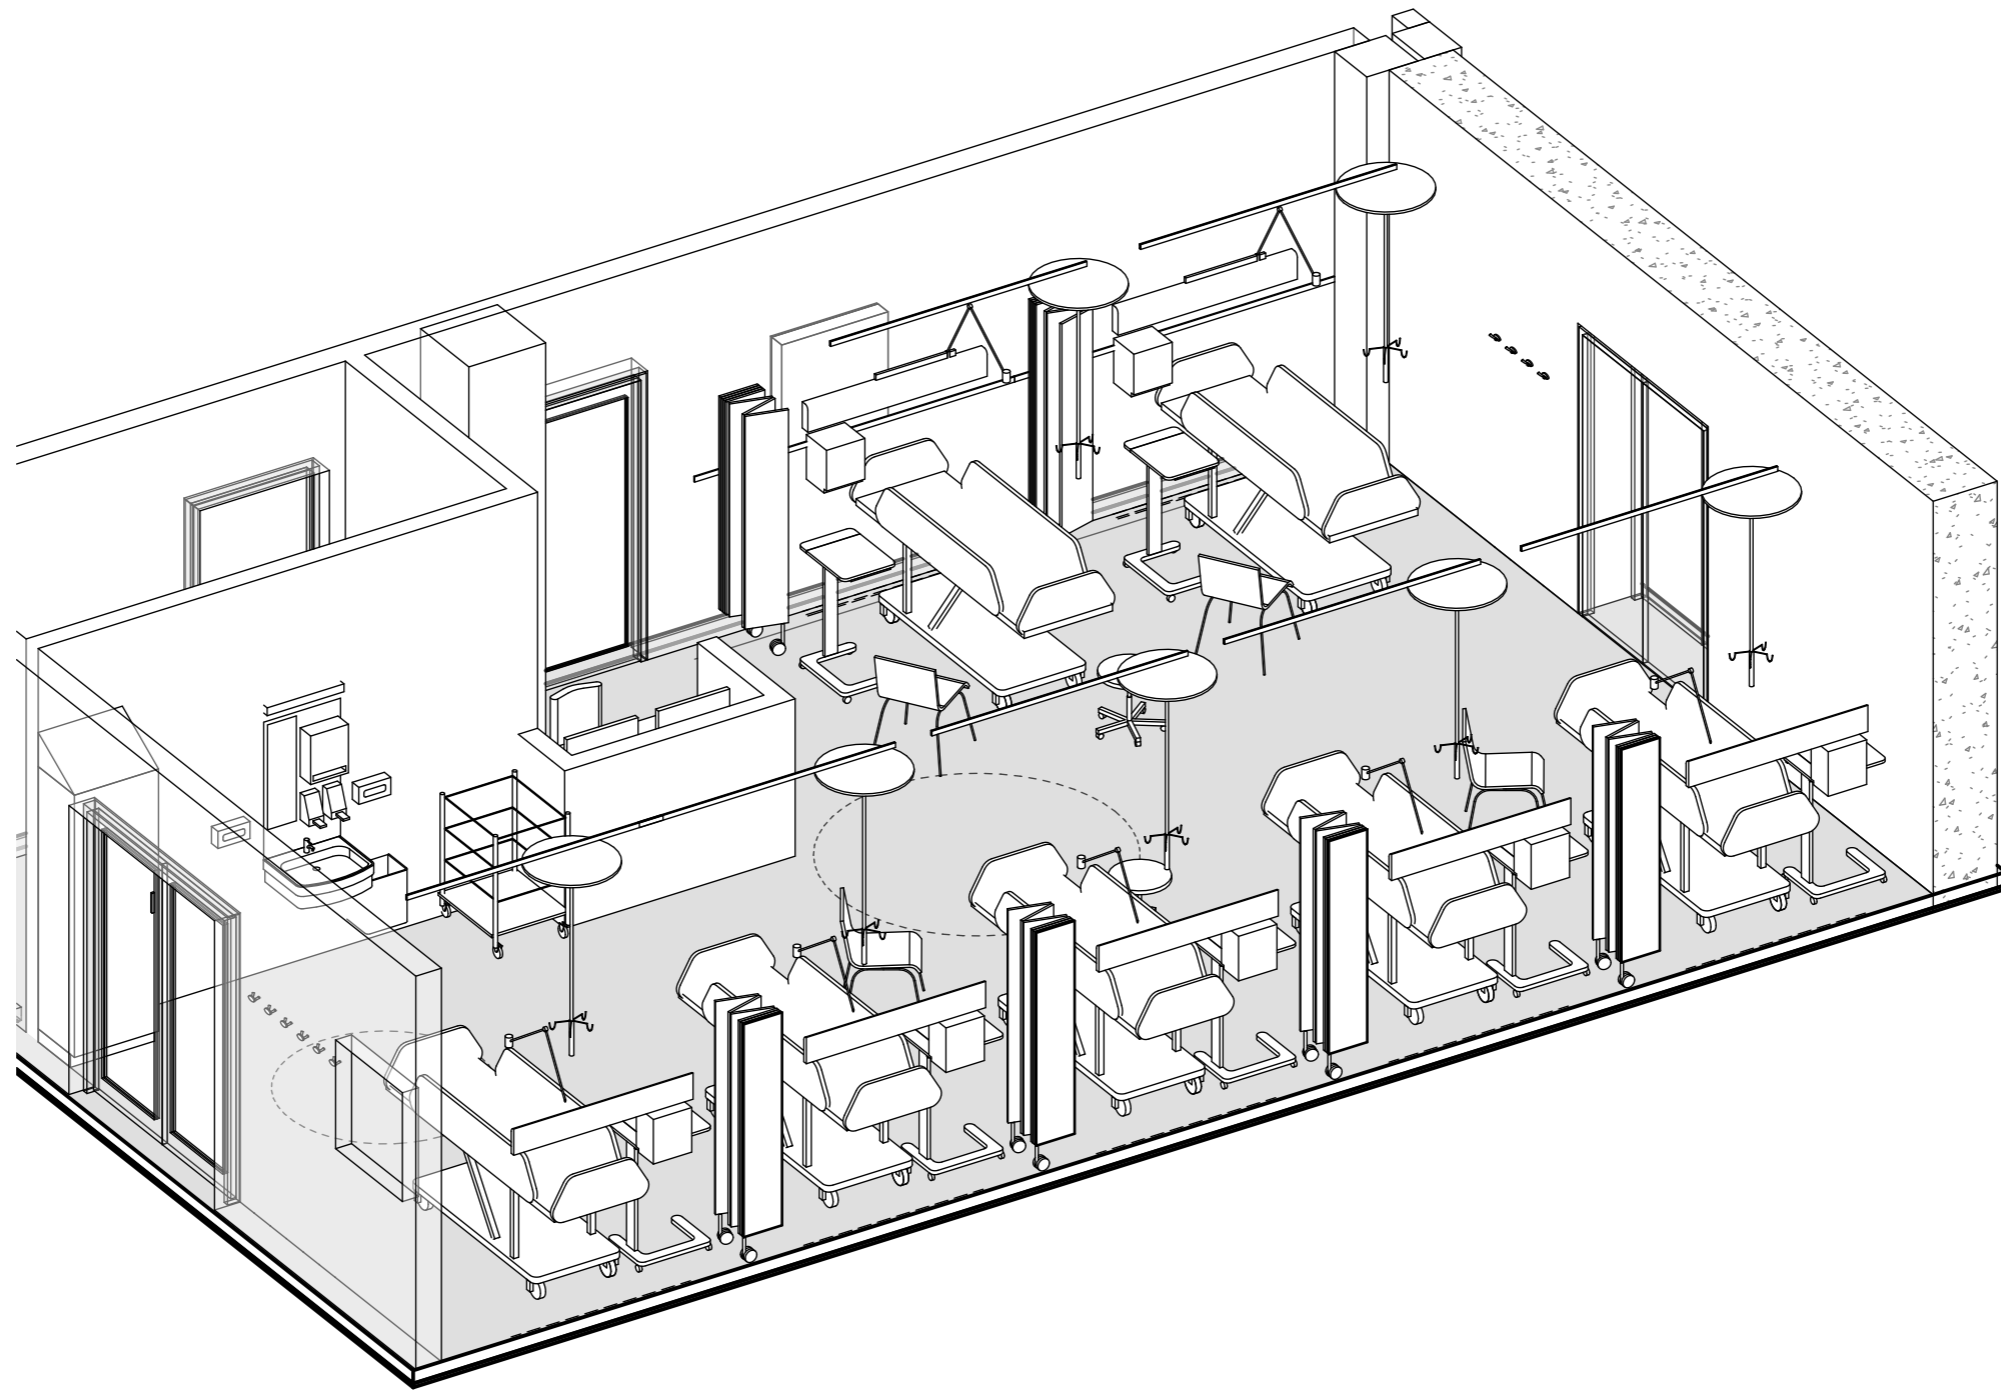



FORELØPIG TEGNING

Avvik mellom utstyrslister og vist innredning forekommer

Dato: 24.01.2024

Nye Aker

Mål: 04.02.128 (2) - Observasjonsplasser, 7 plasser

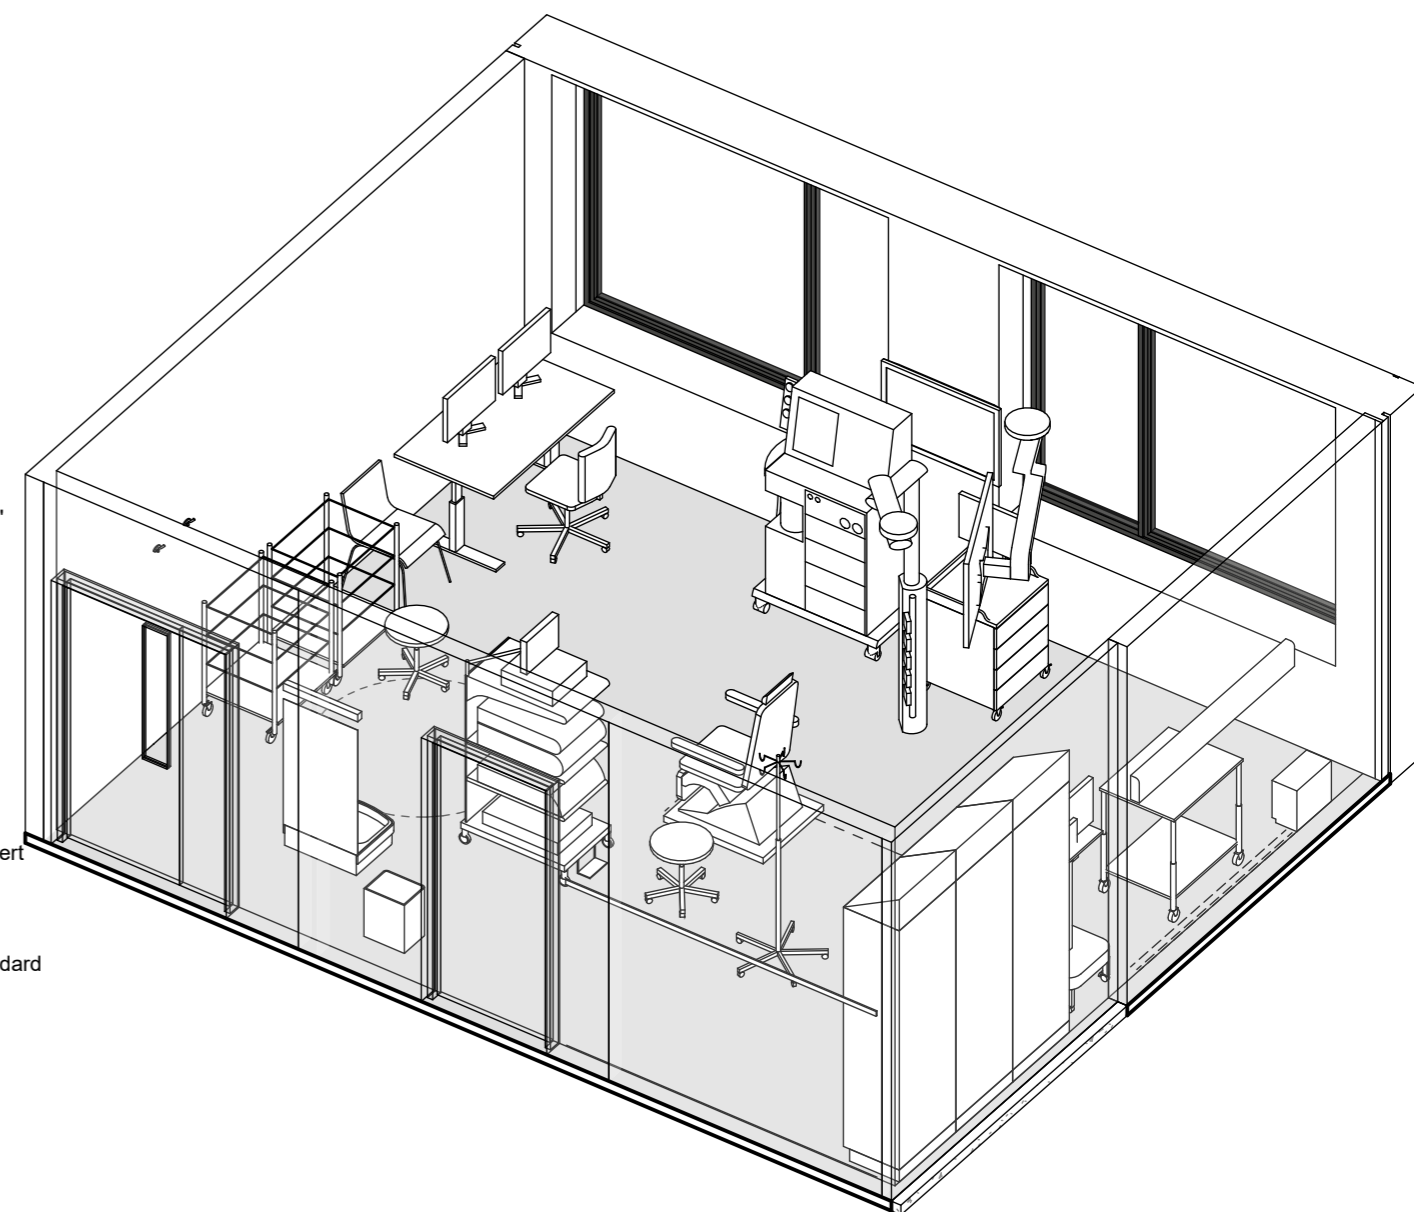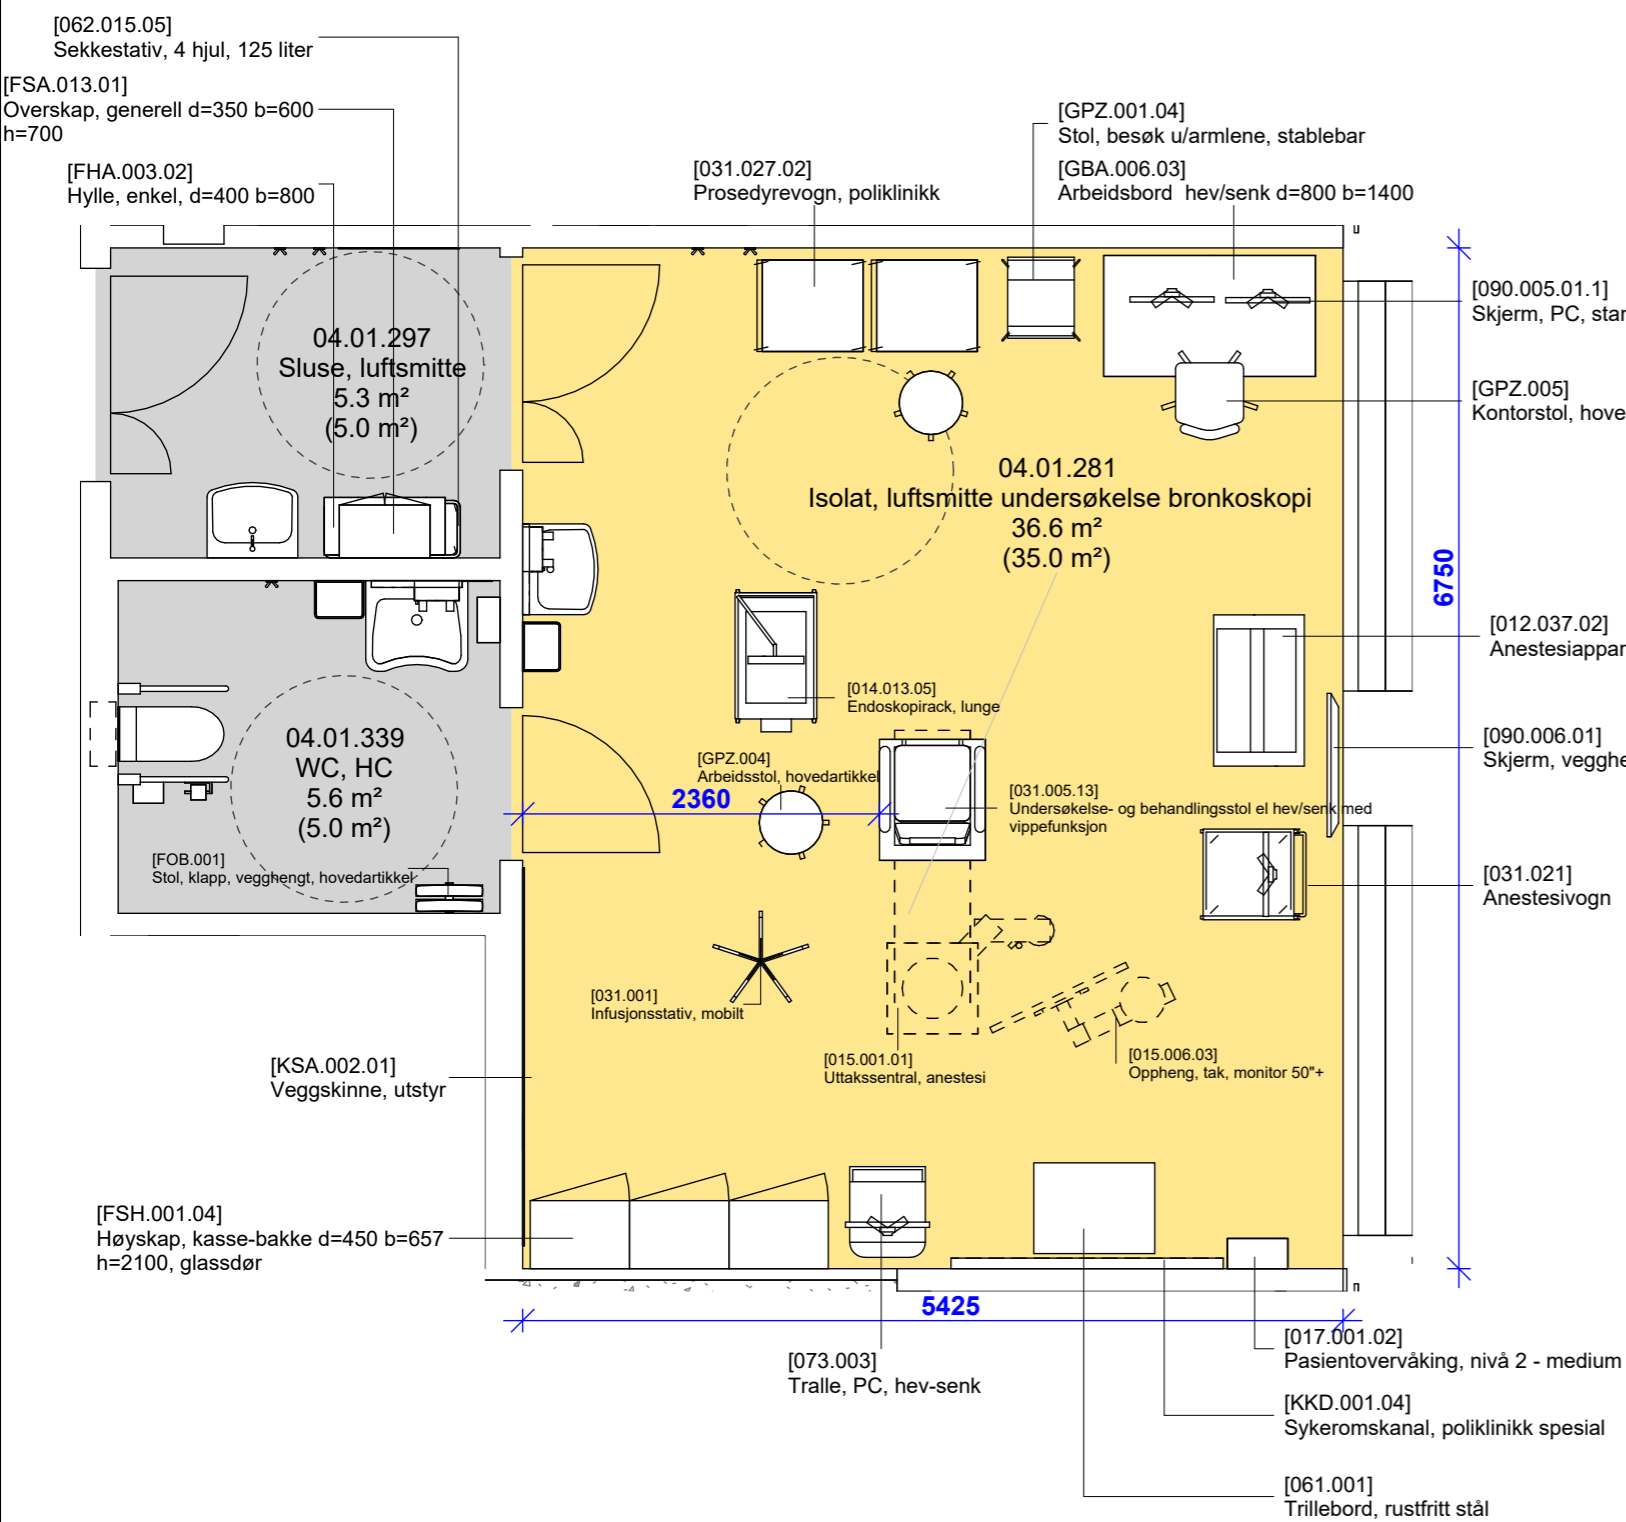

- Grønn - unike rom
- Gul - standardrom med avvik
- Grå - standardrom, teknikkrom



FORELØPIG TEGNING
Avvik mellom utstyrlister og vist innredning forekommer

Dato: 24.01.2024

Nye Aker

Mål: 1 : 50

04.01.281 - Isolat, luftsmitte undersøkelse

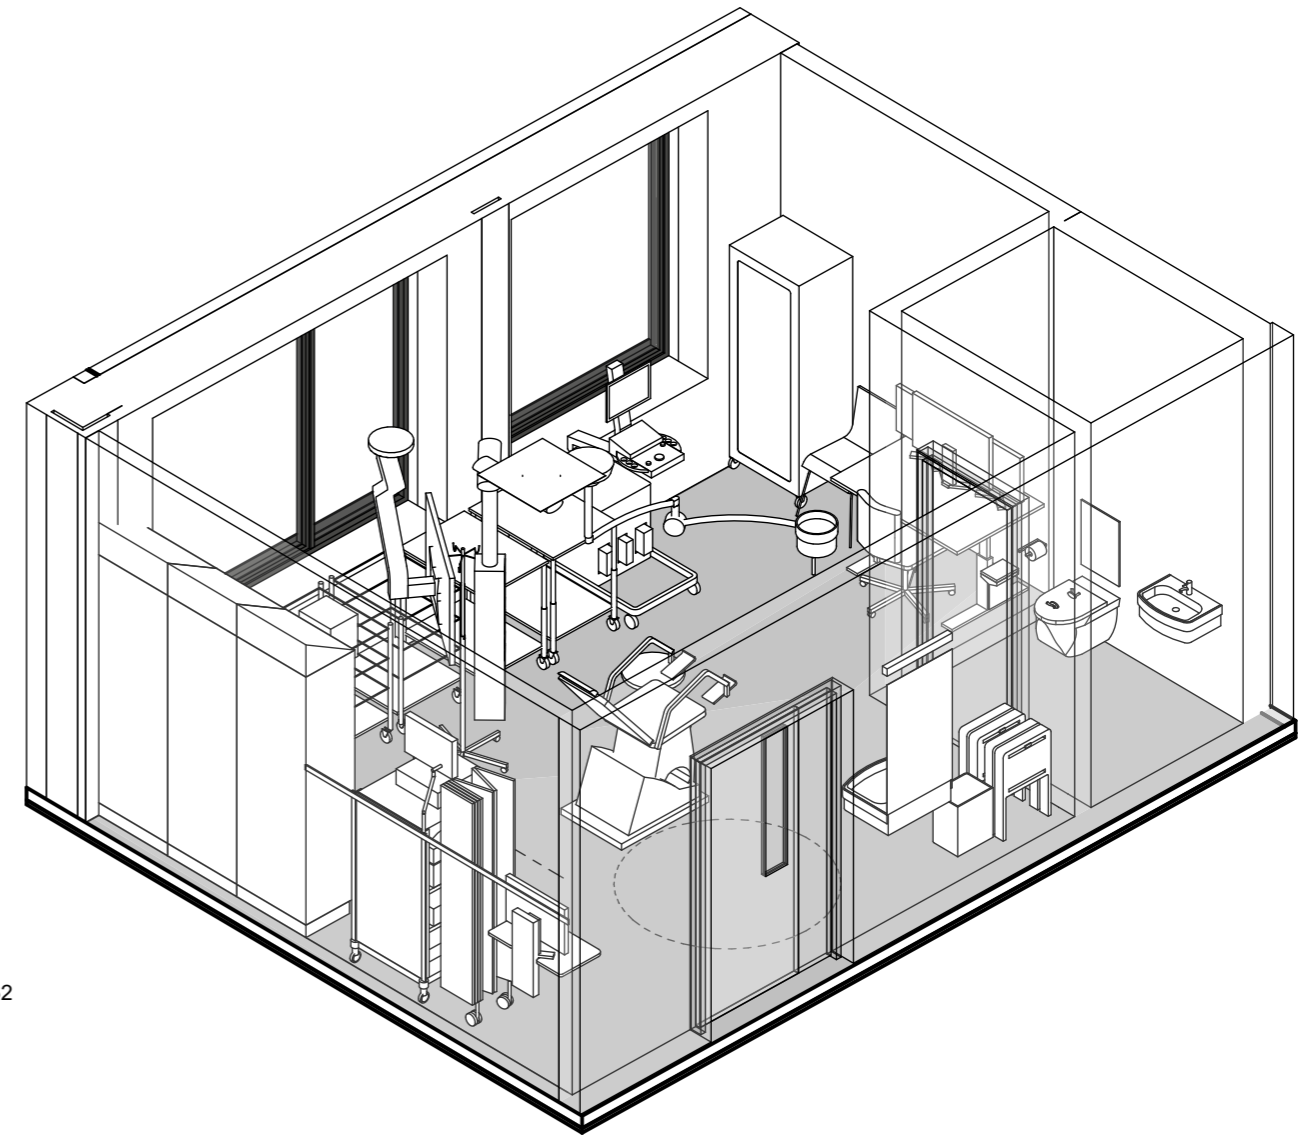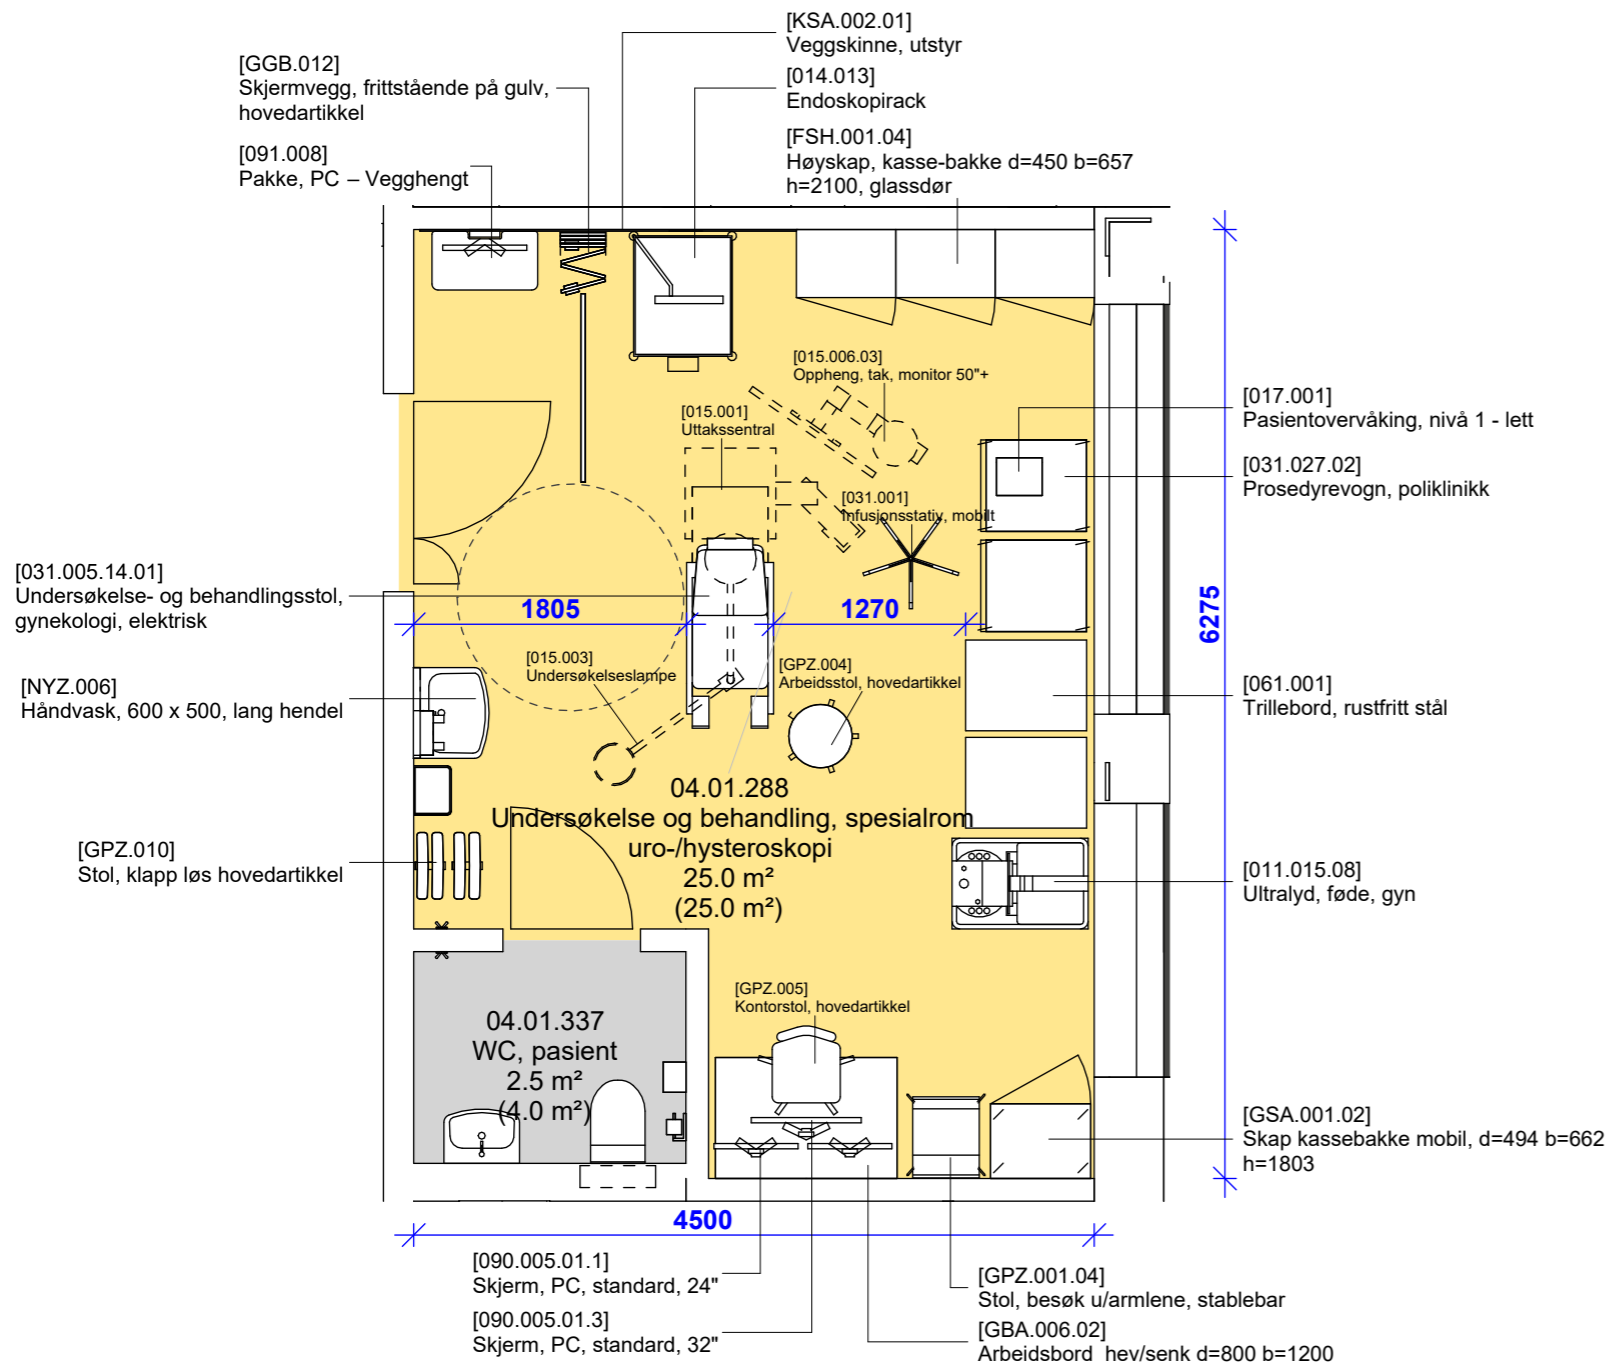

- Grønn - unike rom
- Gul - standardrom med avvik
- Grå - standardrom, teknikkrom

FORELØPIG TEGNING
 Avvik mellom utstyrlister og vist innredning forekommer

Dato: 24.01.2024

Nye Aker

Mål: 1 : 50

04.01.288 - UB Spesialrom cysto-/Hysteroskopi