

NYE AKER

MEDVIRKNING FUNKSJONSPROSJEKT - MØTE 2

L - SENGEHÅNTERING



NYE AKER

MEDVIRKNING FUNKSJONSPROSJEKT - MØTE 2


L - SENGEHÅNTERING

Innholdsfortegnelse
Plantegning, plan U1
Plantegning, funksjonsområde sengehåndtering
Plantegning funksjonsområde - Handlingsrom
Lagerflyt utsnitt, sengehåndtering plan U1
Sengeflyt utsnitt, sengehåndtering plan U1
Plantegning hvit, plan U1

Endringer etter forrige medvirkningsmøte

- Rom for kuvøsevask er flyttet til nyfødtintensiv, som frigjør areal i sengevaskområdet og gir en mer rasjonell planløsning og flyt.
- Plassering for lager rene kuvøser er uendret, med plassering i plan U1.
- Verkstedet får overlys over rommet og kan utformes med glassvegger.



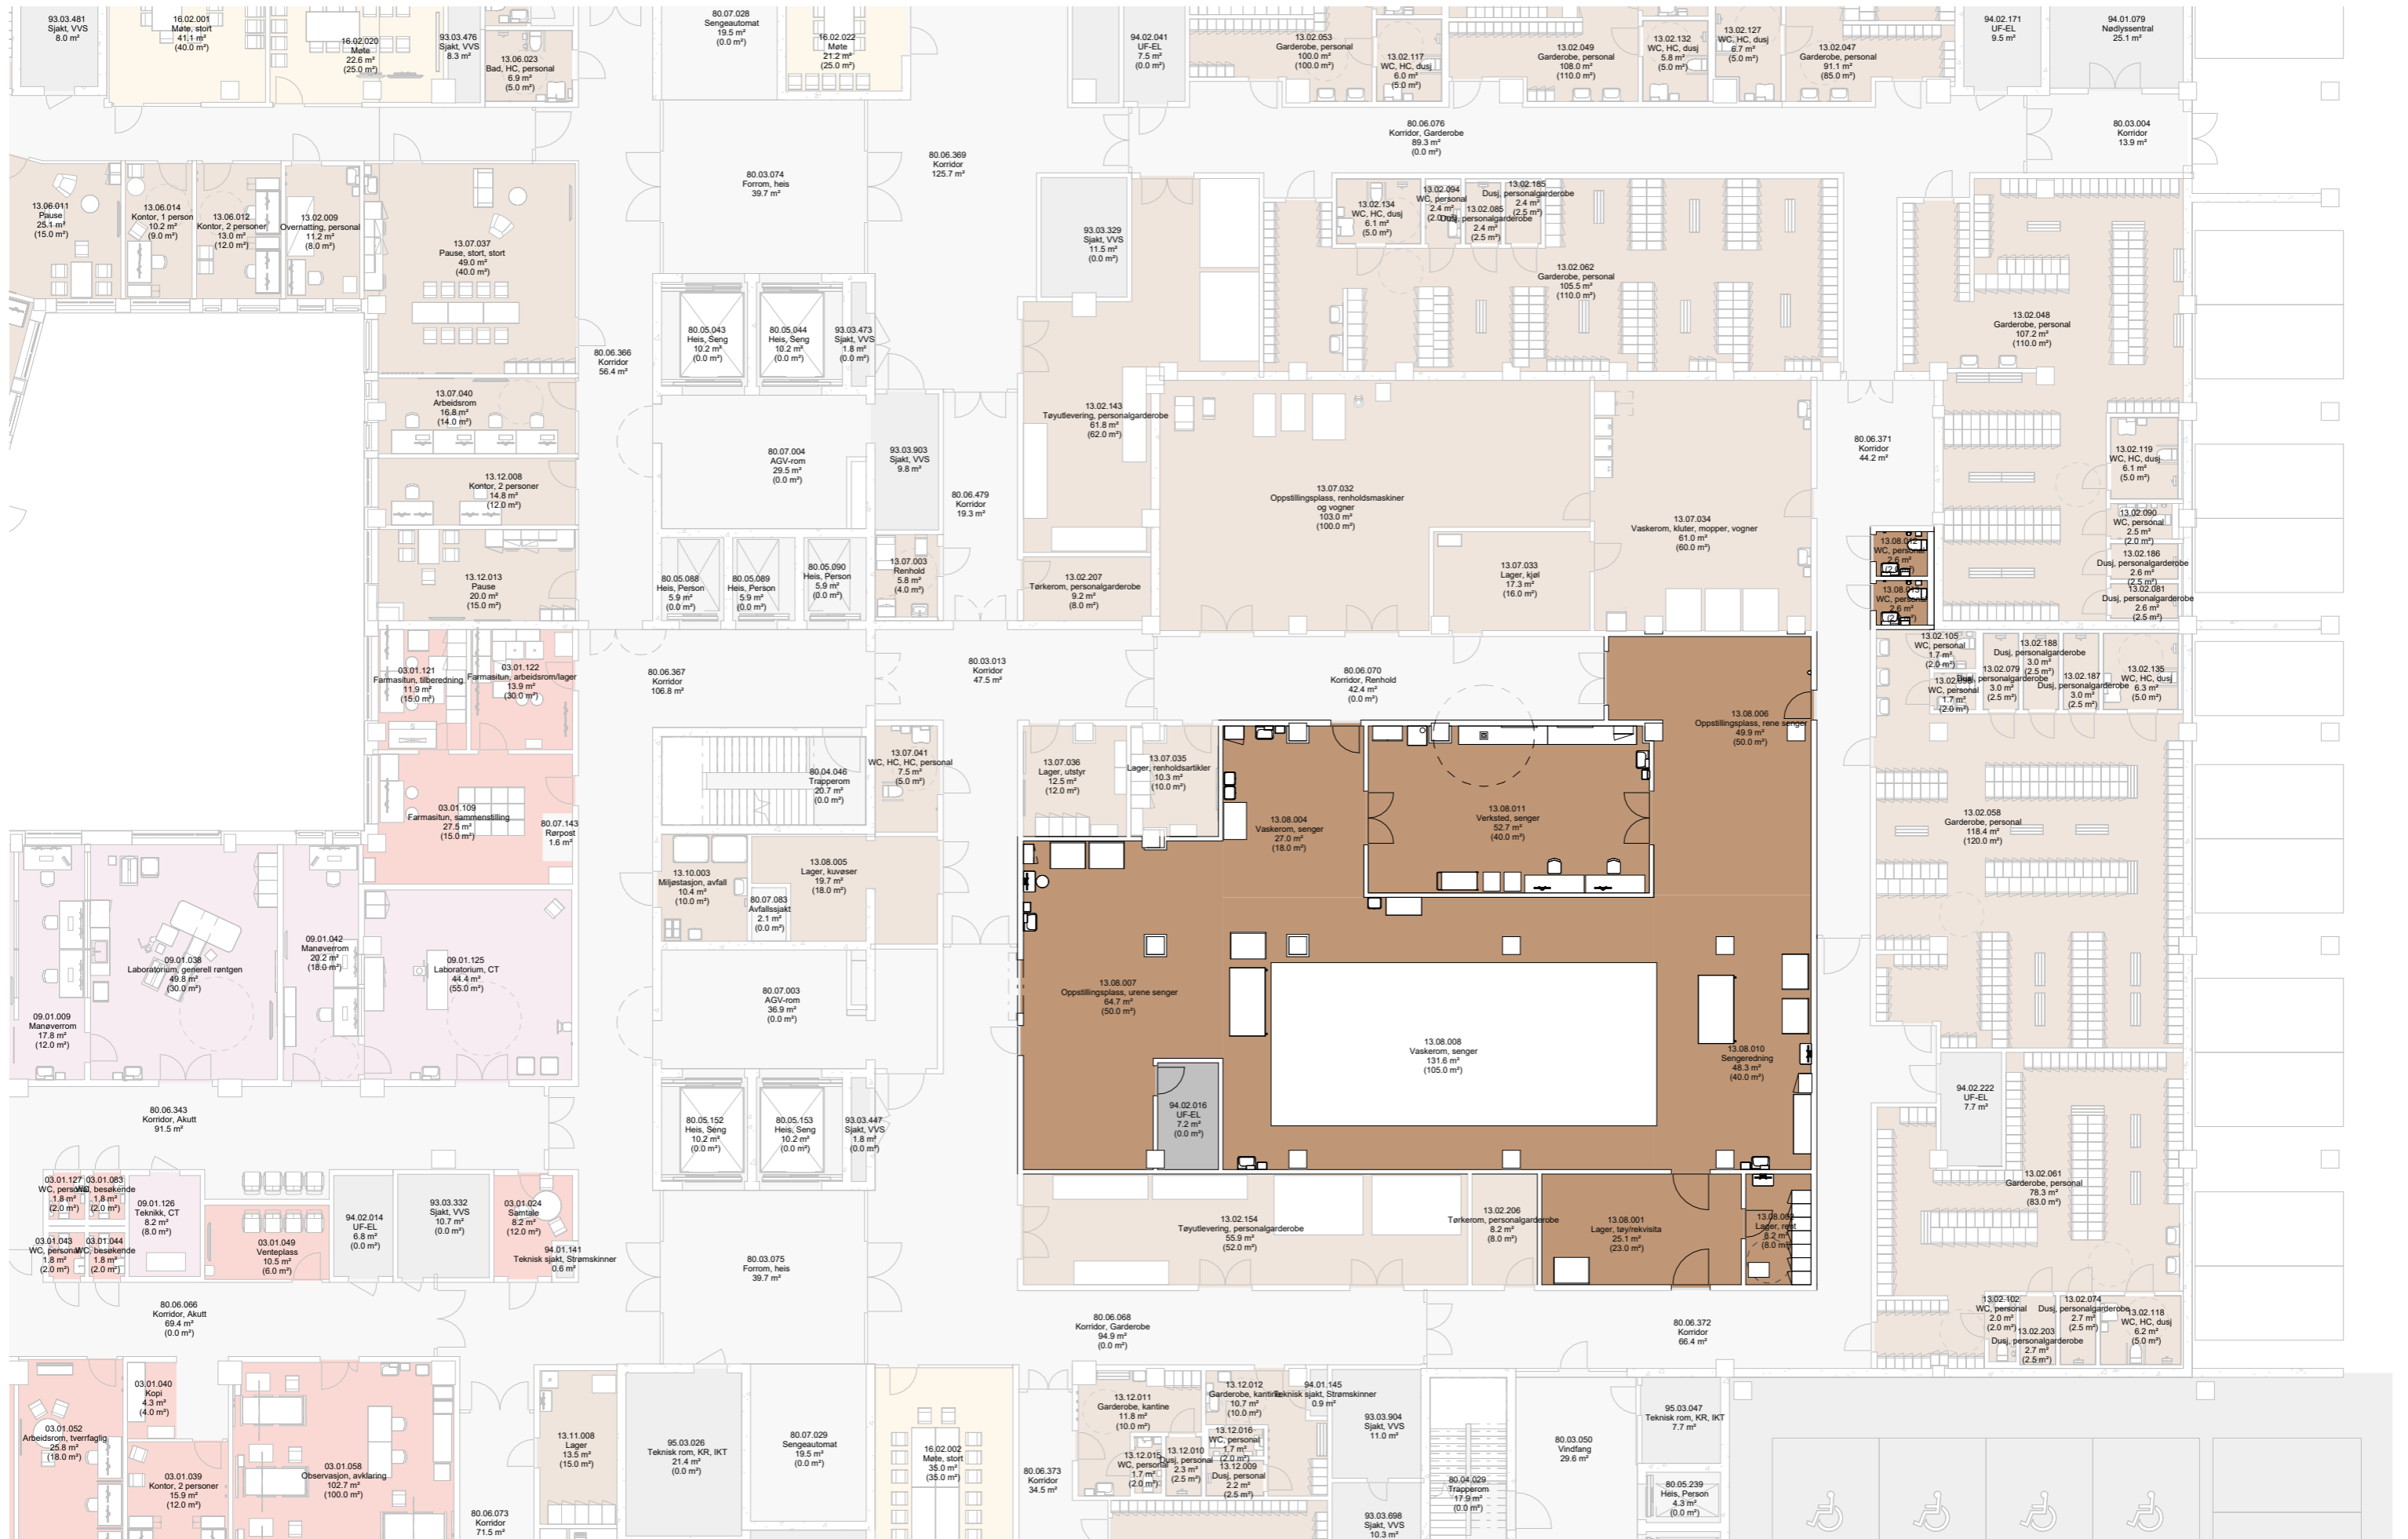


Dato: 05.09.2023

Nye Aker

Mål: 1 : 200

M2-L01 - FUNKSJONSFARGEPLAN U1 -
SENGEHÅNTERING

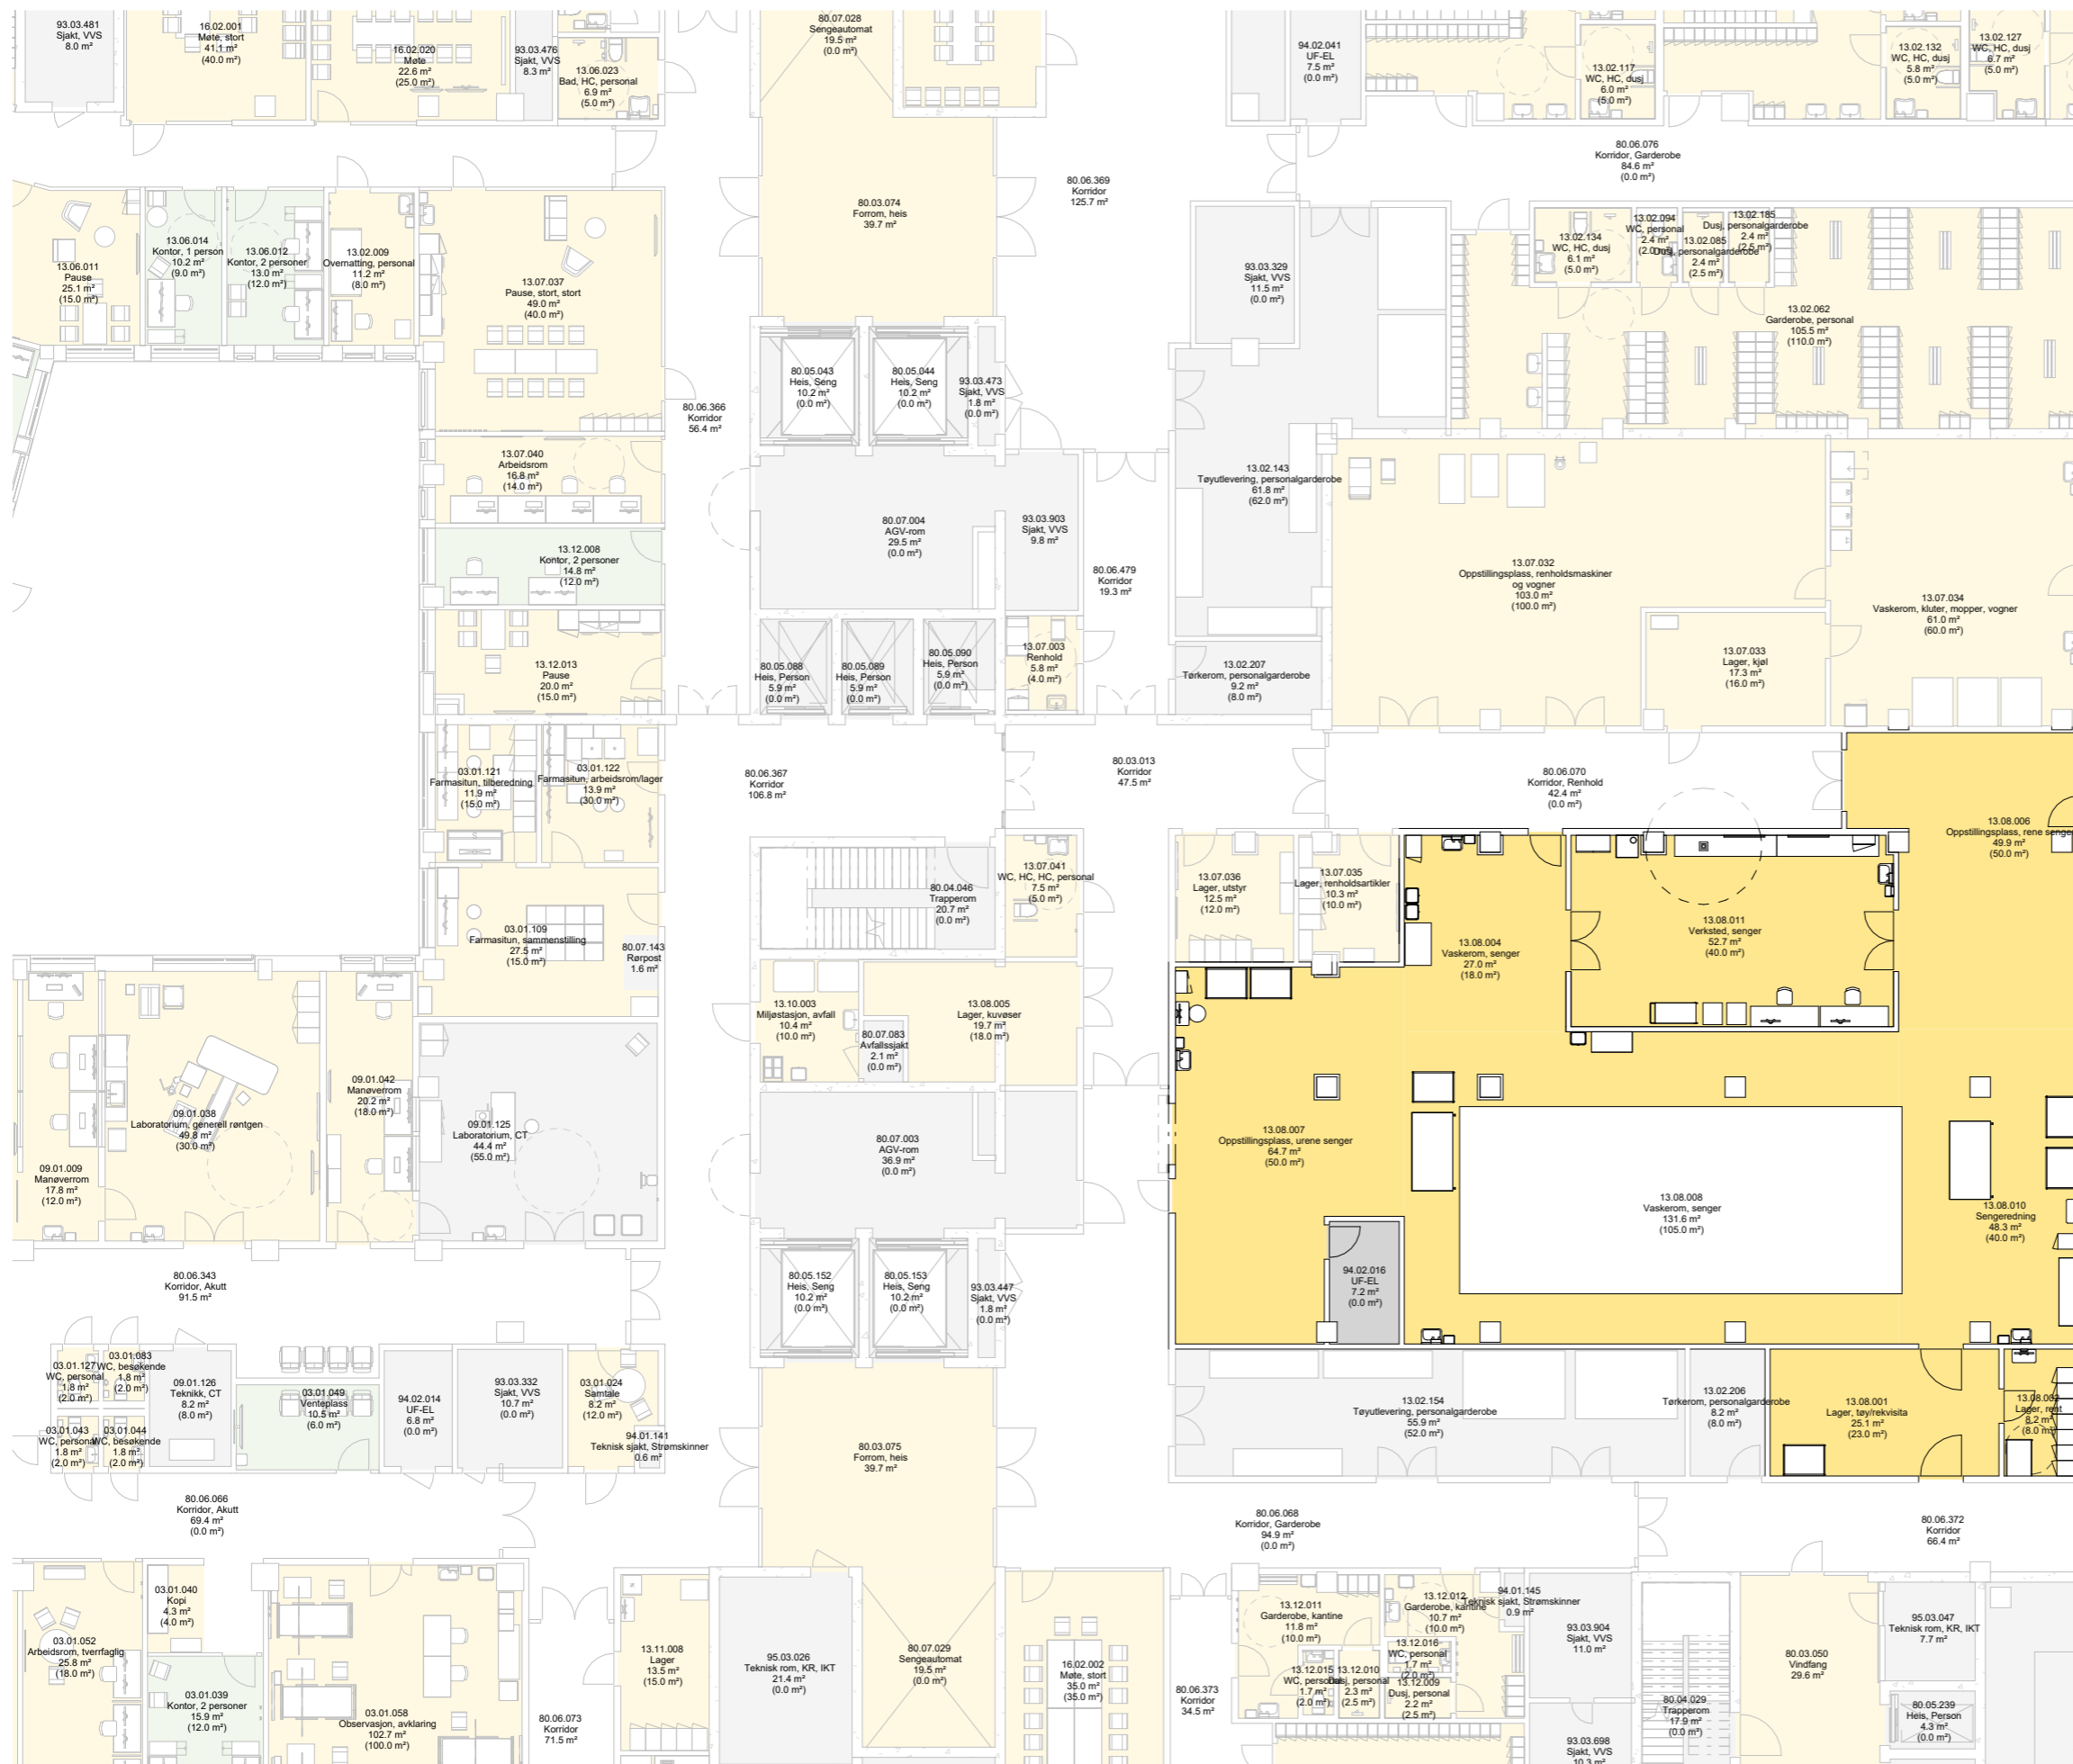

MULIGHETSROM:


Målet med møtet er å få bekreftet at rommene innenfor funksjonen er riktig plassert, og at vare- og personflyt fungerer.

Innenfor de enkelte funksjonsområdene vil det være rom som er endelig plassert og som ikke kan flyttes (som for eksempel operasjonsrom og MR-laber).

GRÅ:
Konstruksjoner og rom er endelig plassert og kan ikke flyttes.

GUL:
Rom som er endelig plassert. Endringer og omdisponeringer kan vurderes, men har konsekvenser for prosjektet.

GRØNN:
Rom som er plassert, men som kan flyttes uten større konsekvenser.

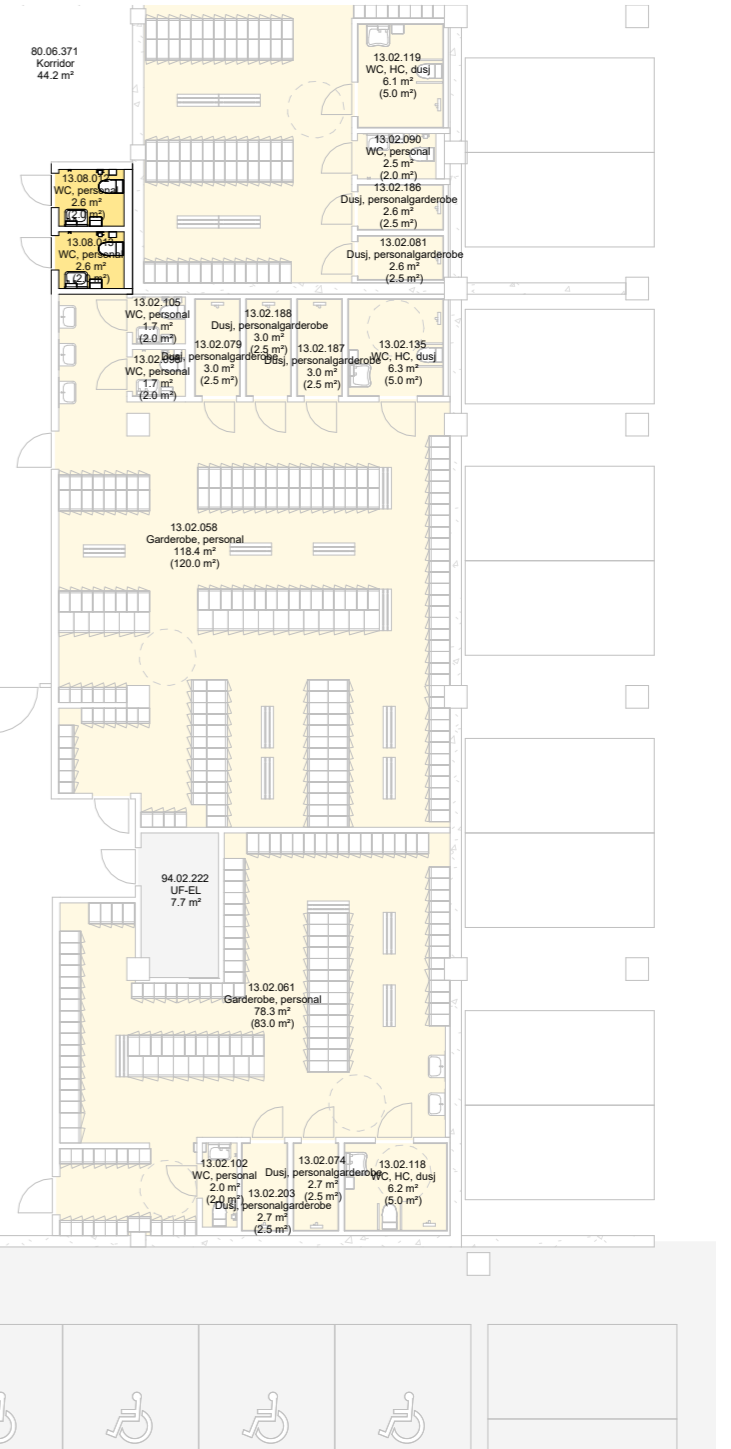

Dato: 05.09.2023

Nye Aker

Mål: 1 : 200

M2-L03 - OVERSIKTSPLAN U1 GRÅ-GUL-GRØNN - SENGEHÅNDTERING


Lagerflyt:

Flyt tøy (lager tøy):

- (1) Sengetøy fra VDS til AGV-rom i U1
- (2) Sengetøy fra AGV-rom til Lager, tøy i sengesentral i U1
- (3) Sengetøy fra Lager, tøy til Sengeredning
- (4) Urent sengetøy fra Oppstillingsplass, urene senger til AGV-rom

Flyt forbruksvarer (lager rent):

- (1) Regelmessige forsyninger av forbruksvarer fra VDS til AGV-rom
- (2) Forsyninger av forbruksvarer fra AGV-rom til rent lager
- (3) Forbruksvarer fra rent lager til sengesentral

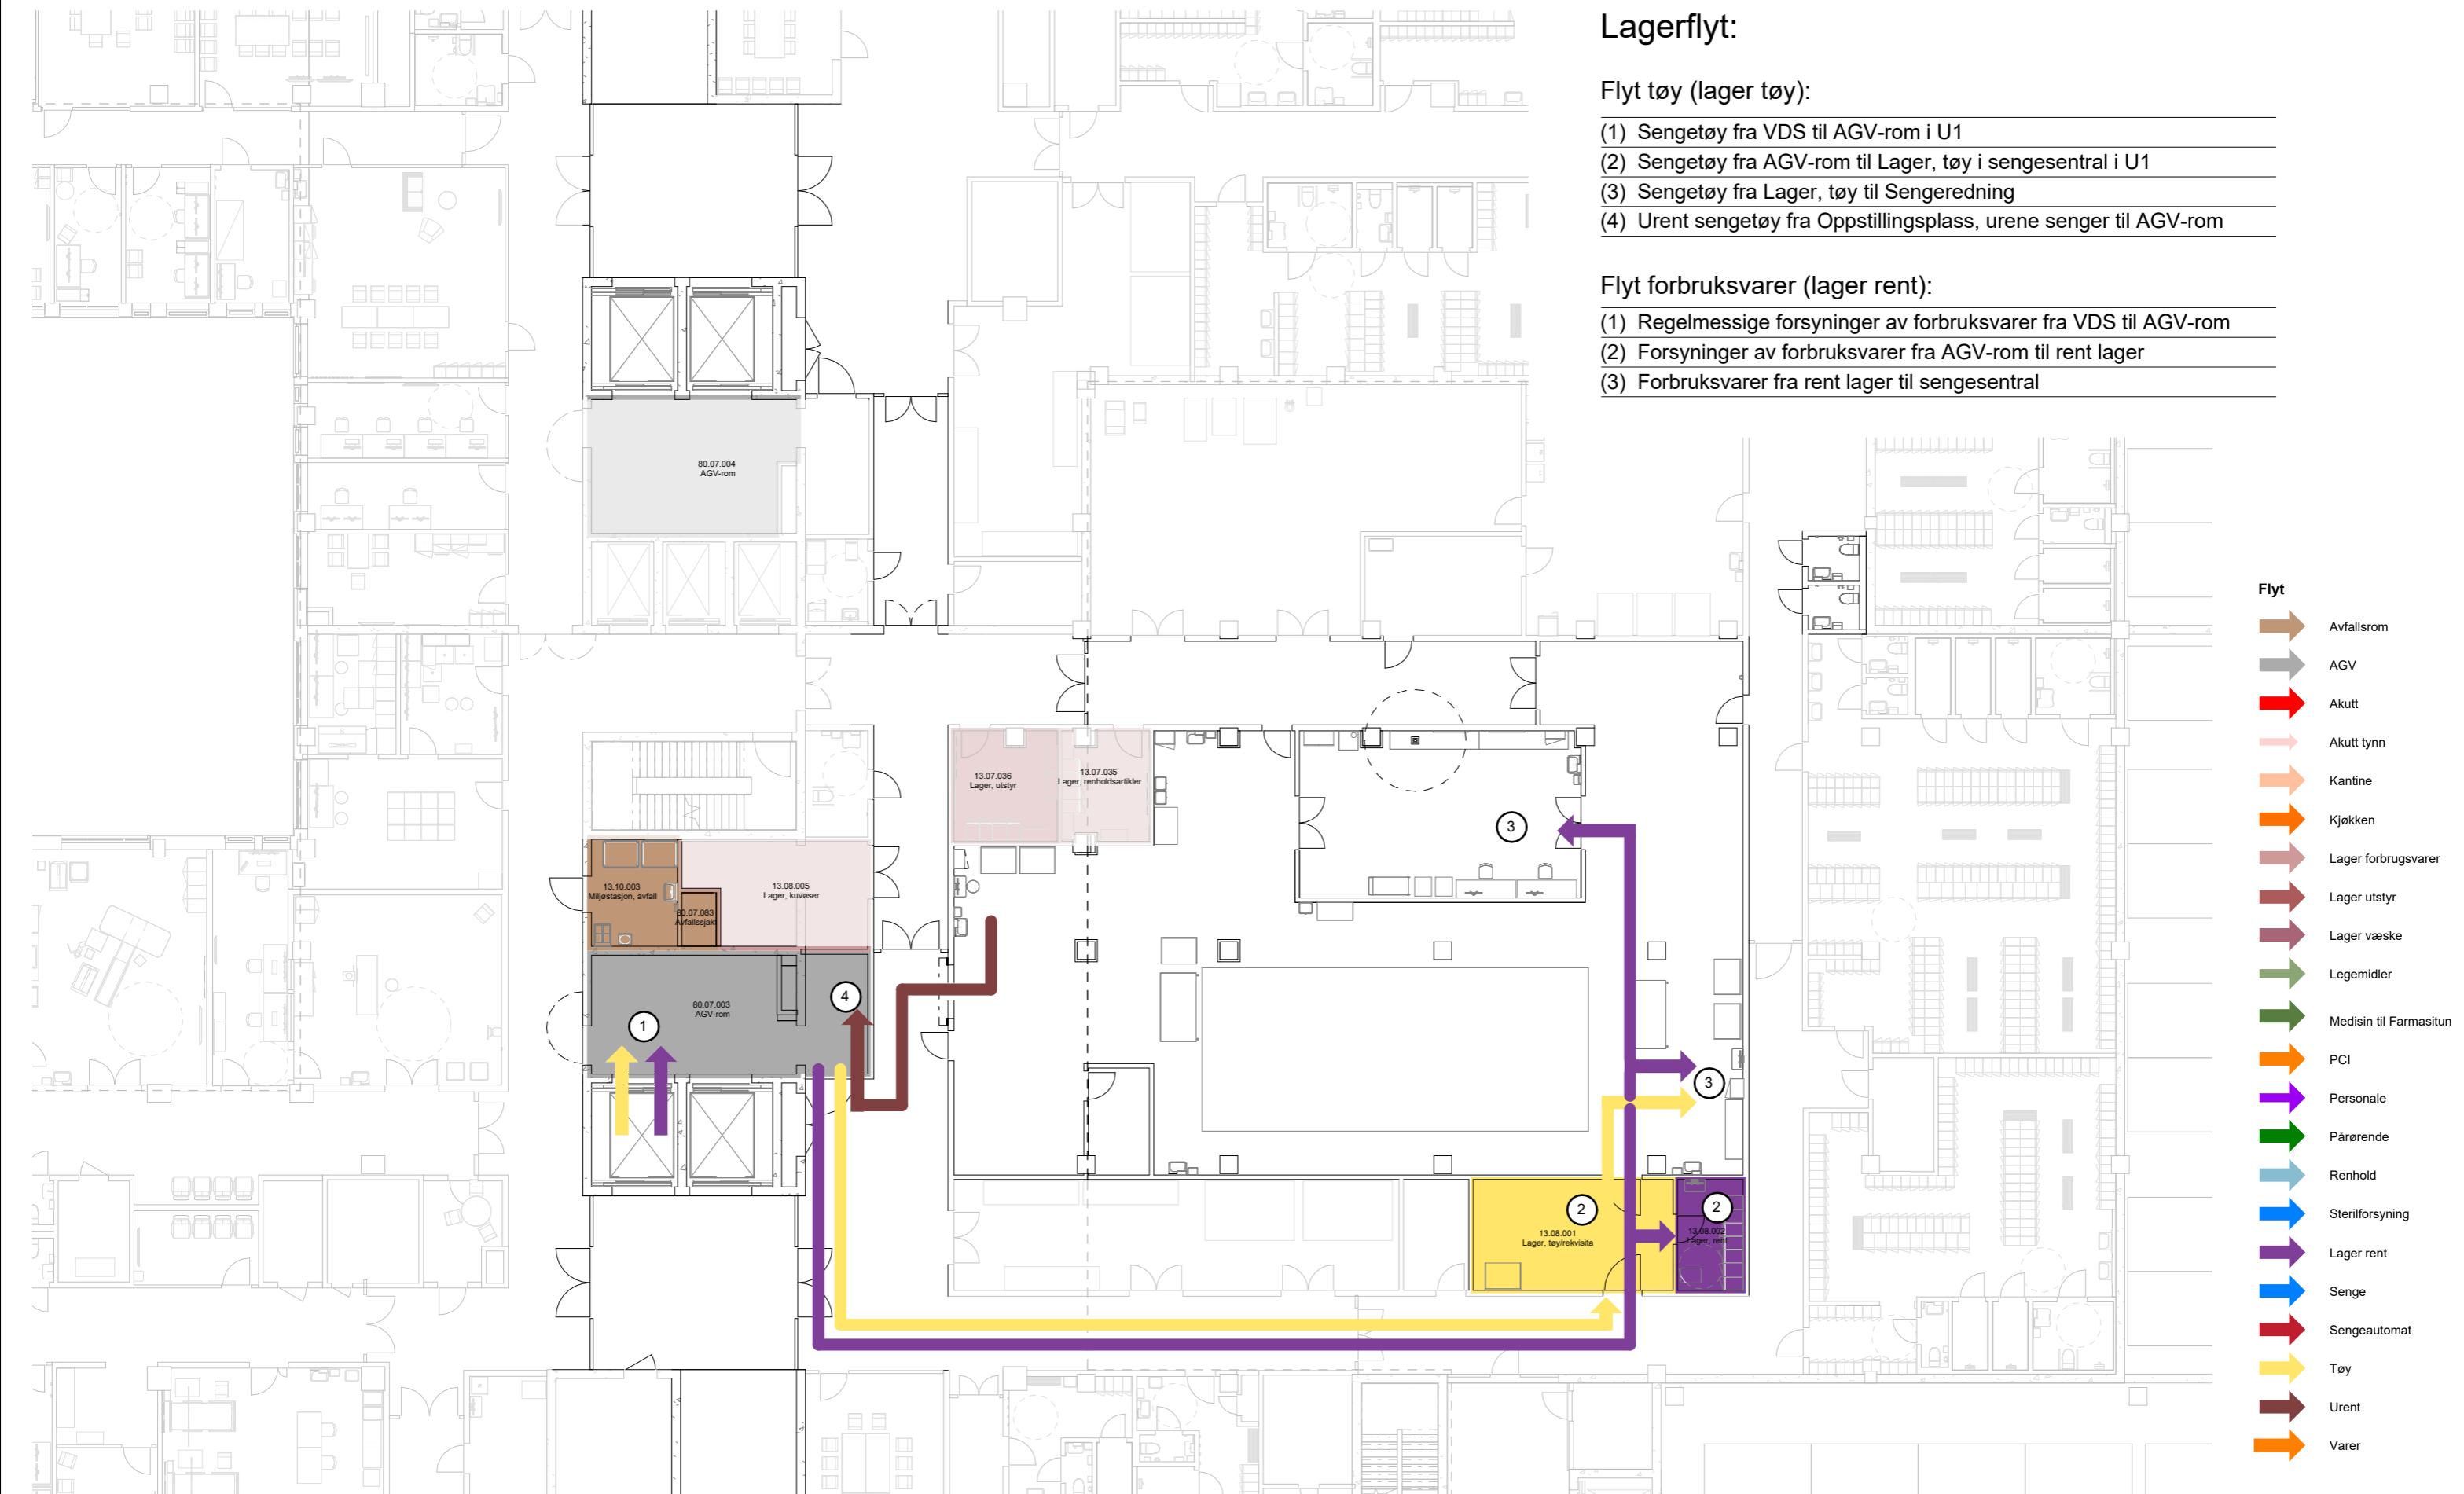


Dato: 05.09.2023

Nye Aker

Mål: 1 : 200

M2-L04 - FLYTSKJEMA U1 LAGERFLYT -
SENGEHÅNDTERING

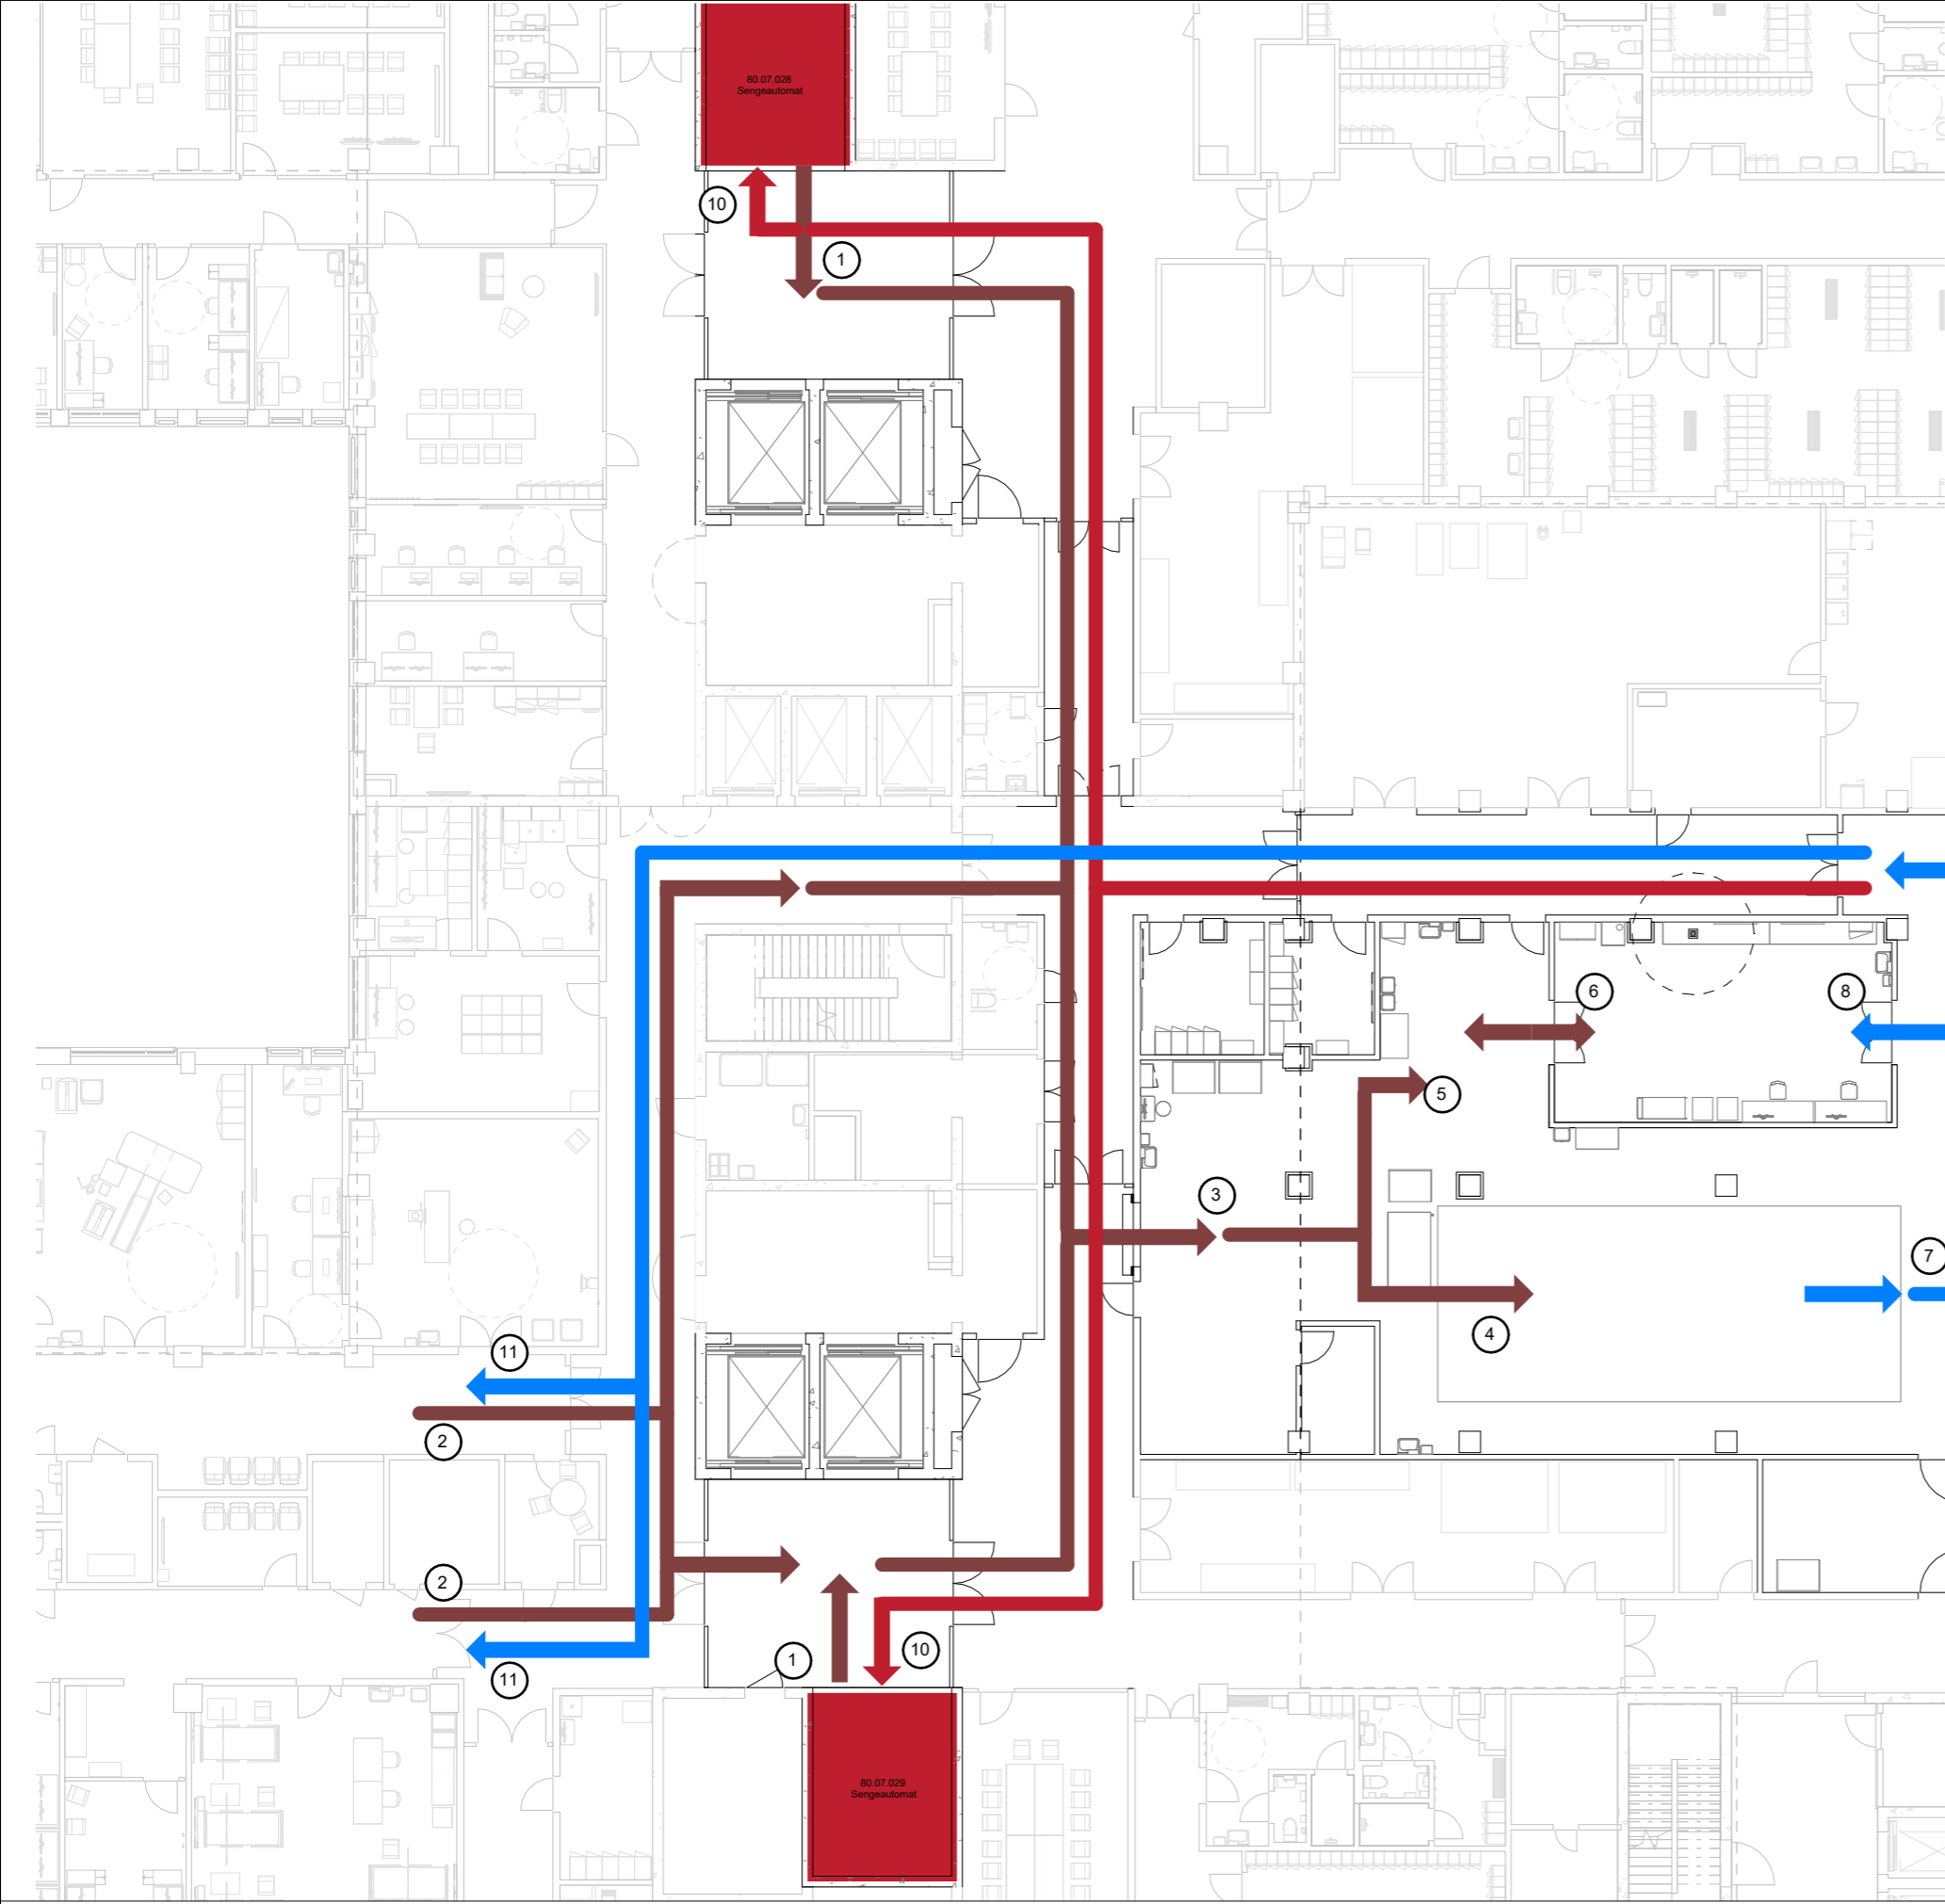

- (1) Urene senger ankommer fra sengeautomat
- (2) Urene senger fra behandlingsområder til sengesentral
- (3) Urene senger til oppstilling urene senger i sengesentral
- (4) Urene senger fra oppstilling urene senger til sengevaskmaskin
- (5) Urene senger fra oppstilling urene senger til manuell vaskerom
- (6) Urene senger fra oppstilling urene senger til og fra verksted
- (7) Rene senger fra vaskmaskin til sengeredning
- (8) Rene senger fra sengeredning til verksted
- (9) Rene senger fra sengeredning til oppstilling rene senger
- (10) Rene senger fra oppstilling rene senger til sengeautomat
- (11) Rene senger fra oppstilling rene senger til behandlingsområder i U1


- Flyt**
- Avfallsrom
 - AGV
 - Akutt
 - Akutt tynn
 - Kantine
 - Kjøkken
 - Lager forbruksvarer
 - Lager utstyr
 - Lager væske
 - Legemidler
 - Medisin til Farmasitun
 - PCI
 - Personale
 - Pårørende
 - Renhold
 - Sterilforsyning
 - Lager rent
 - Senge
 - Sengeautomat
 - Tøy
 - Urent
 - Varer

Dato: 05.09.2023

Nye Aker

Mål: 1 : 200

M2-L05 - FLYTSKJEMA U1 SENGEFLYT -
SENGEHÅNDTERING

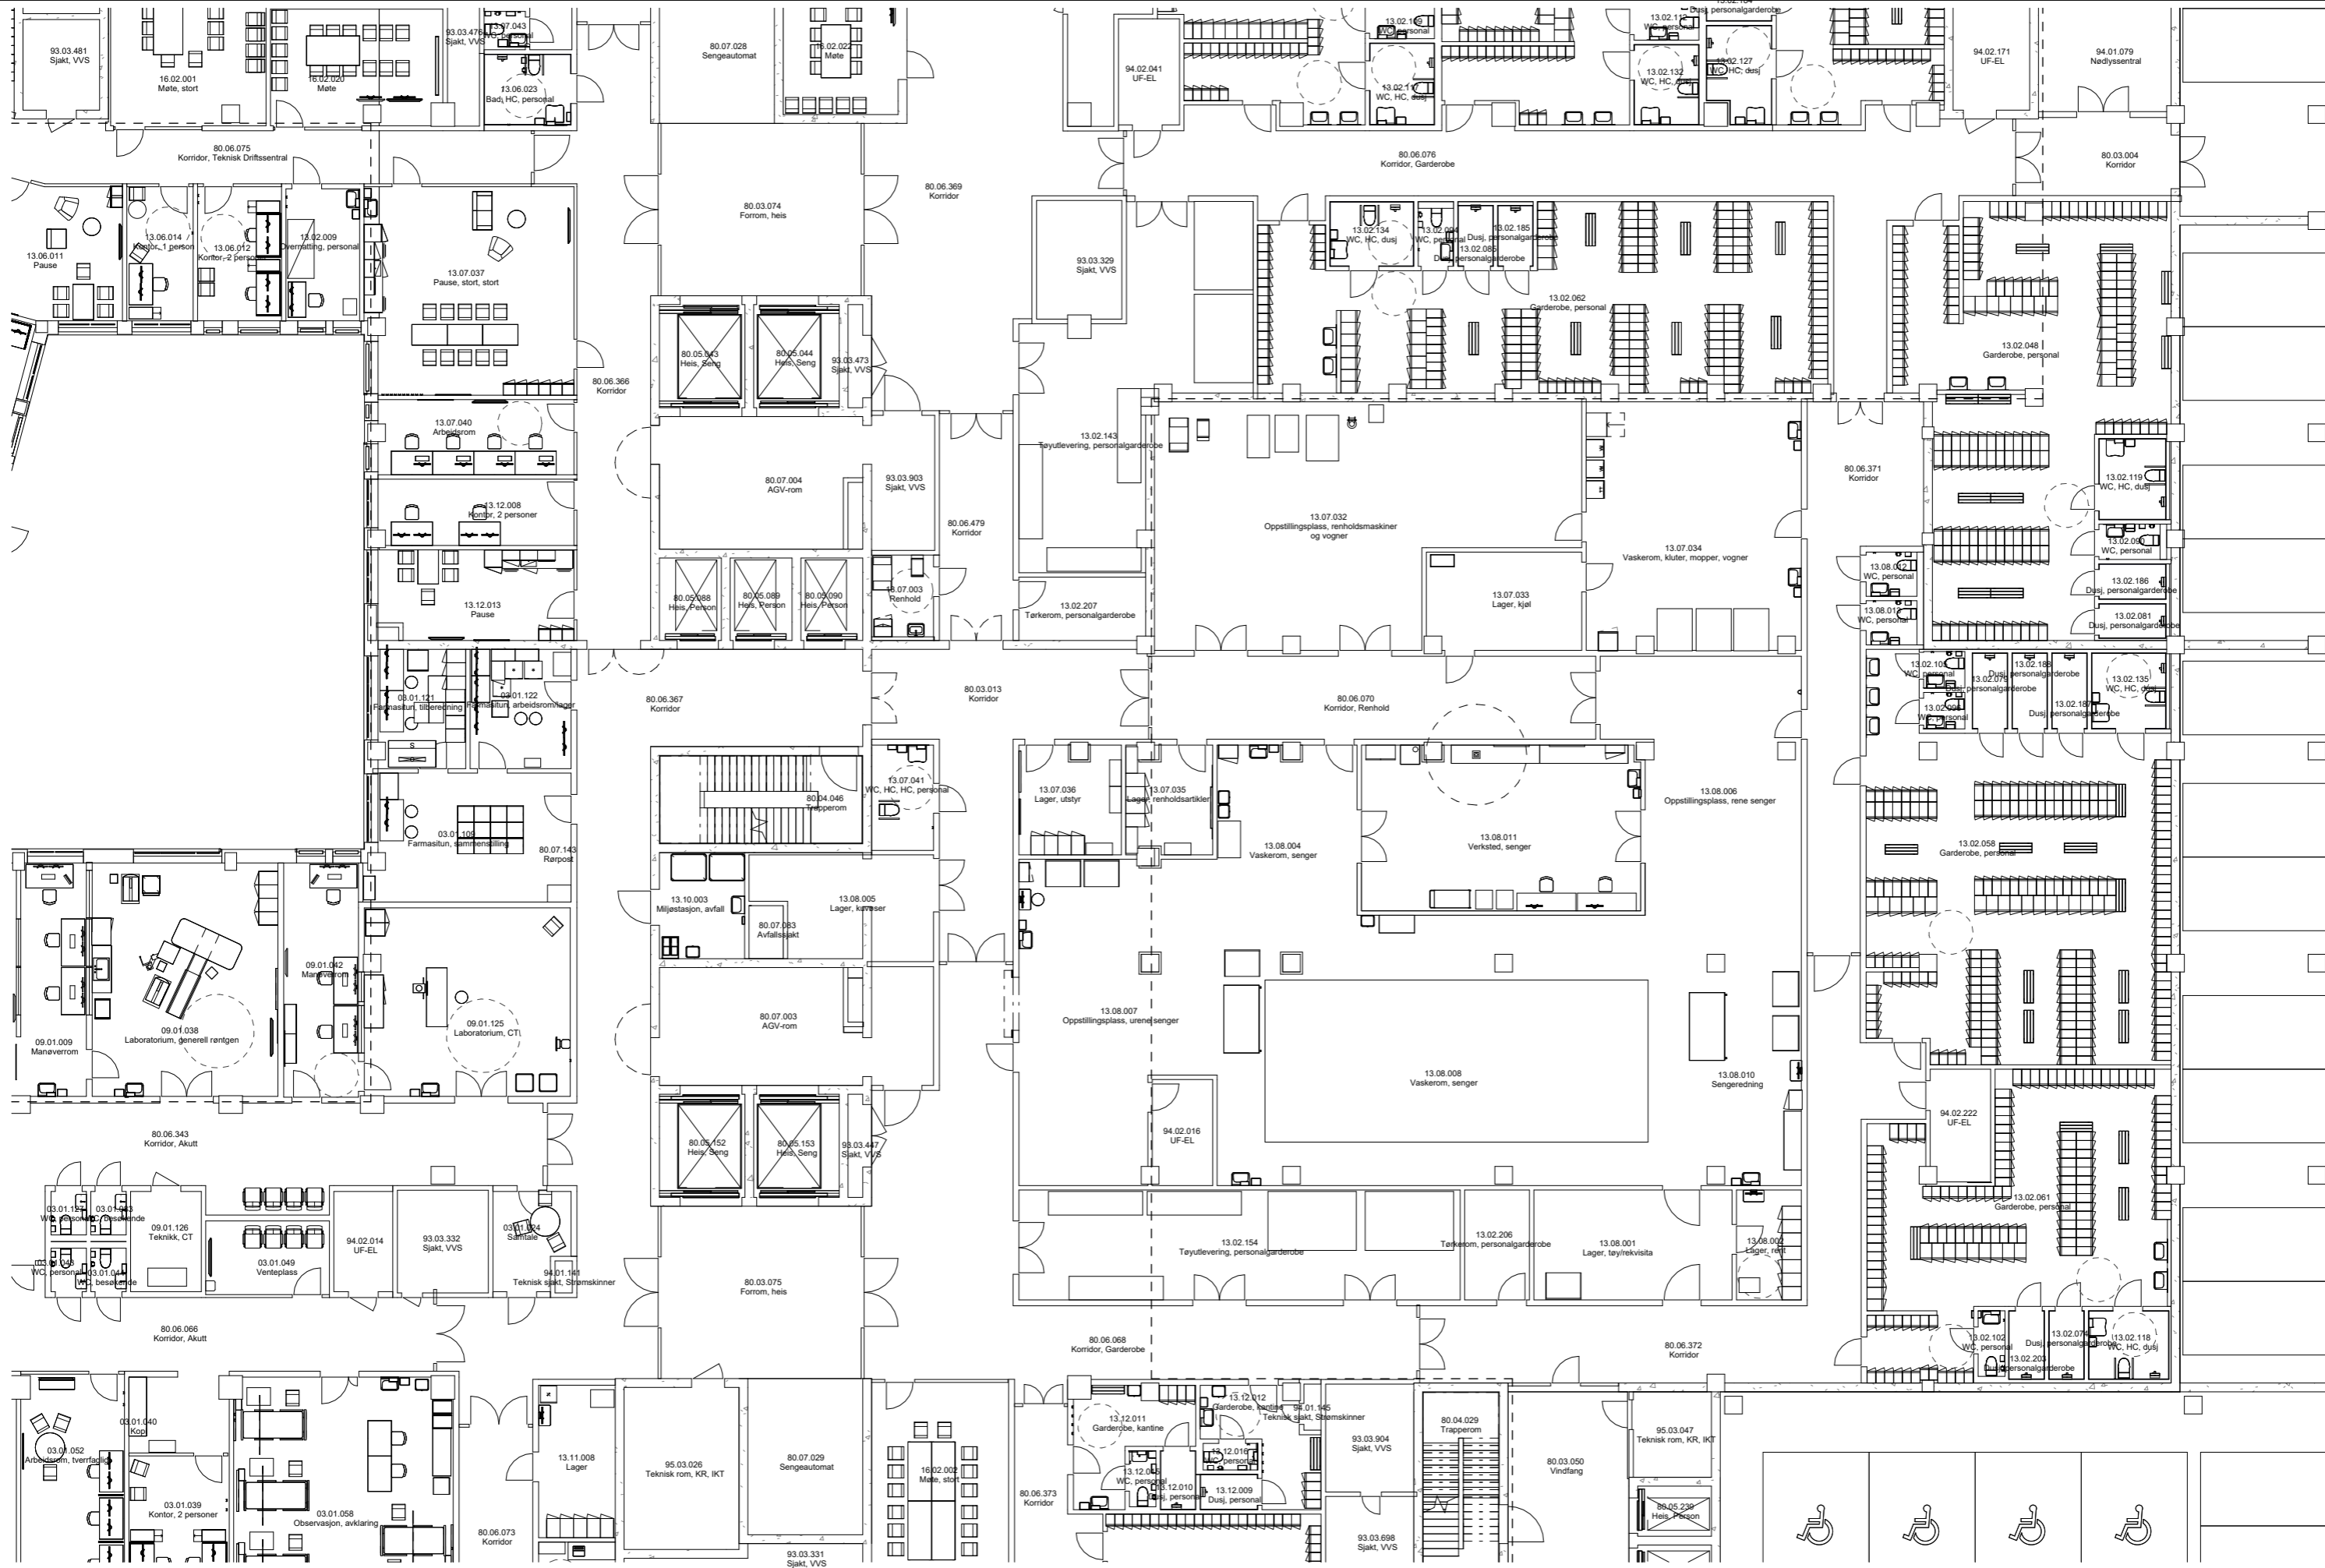

Dato: 05.09.2023

Nye Aker

Mål: 1 : 200

M2-L06 - OVERSIKTSPLAN U1 HVIT - SENGEHÅNDTERING