

NYE AKER

MEDVIRKNING FUNKSJONSPROSJEKT - MØTE 1

H - OPERASJON



NYE AKER

MEDVIRKNING FUNKSJONSPROSJEKT - MØTE 1

H - OPERASJON

Innholdsfortegnelse	
Plantegning funksjonsområde	
Oversiktstegning rom til medvirkning	
Romliste	
Romskisser og spørsmålslister pr. rom:	
Romnr	Romnavn
08.01.068	Laboratorium, preparatrom
08.01.038	Desinfeksjonsrom
08.01.021	Operasjon
08.01.018	Operasjon, ortopedi
08.01.106	Arbeidsstasjon, kommandosentral
08.01.122	Møterom



- Grønn - unike rom
- Gul - standardrom med avvik
- Grå - standardrom, teknikkrom

FORELØPIG TEGNING

Avvik mellom utstyrlister og vist innredning forekommer

Dato: 12.05.2023

Mål: 1 : 200

Nye Aker

08.01 - Operasjon



FORELØPIG TEGNING



Avvik mellom utstyrlister og vist innredning forekommer

Dato: 12.05.23

Mål: 1 : 200

Nye Aker

08-01 - Operasjon

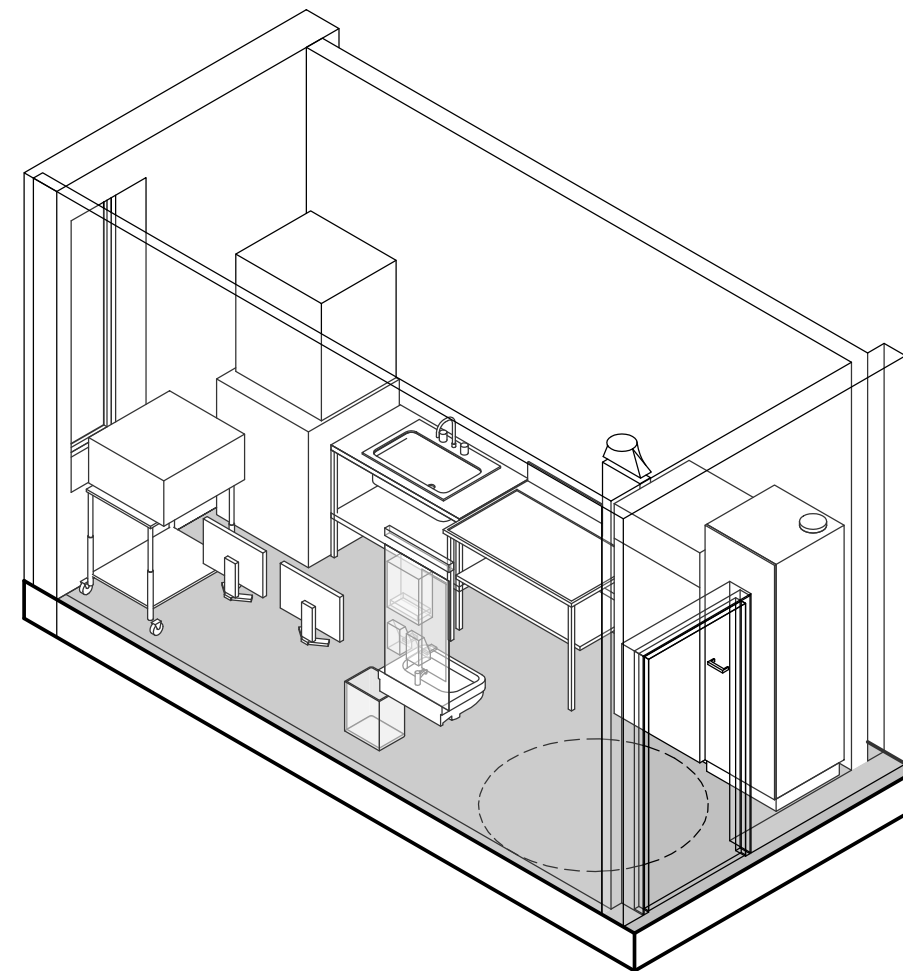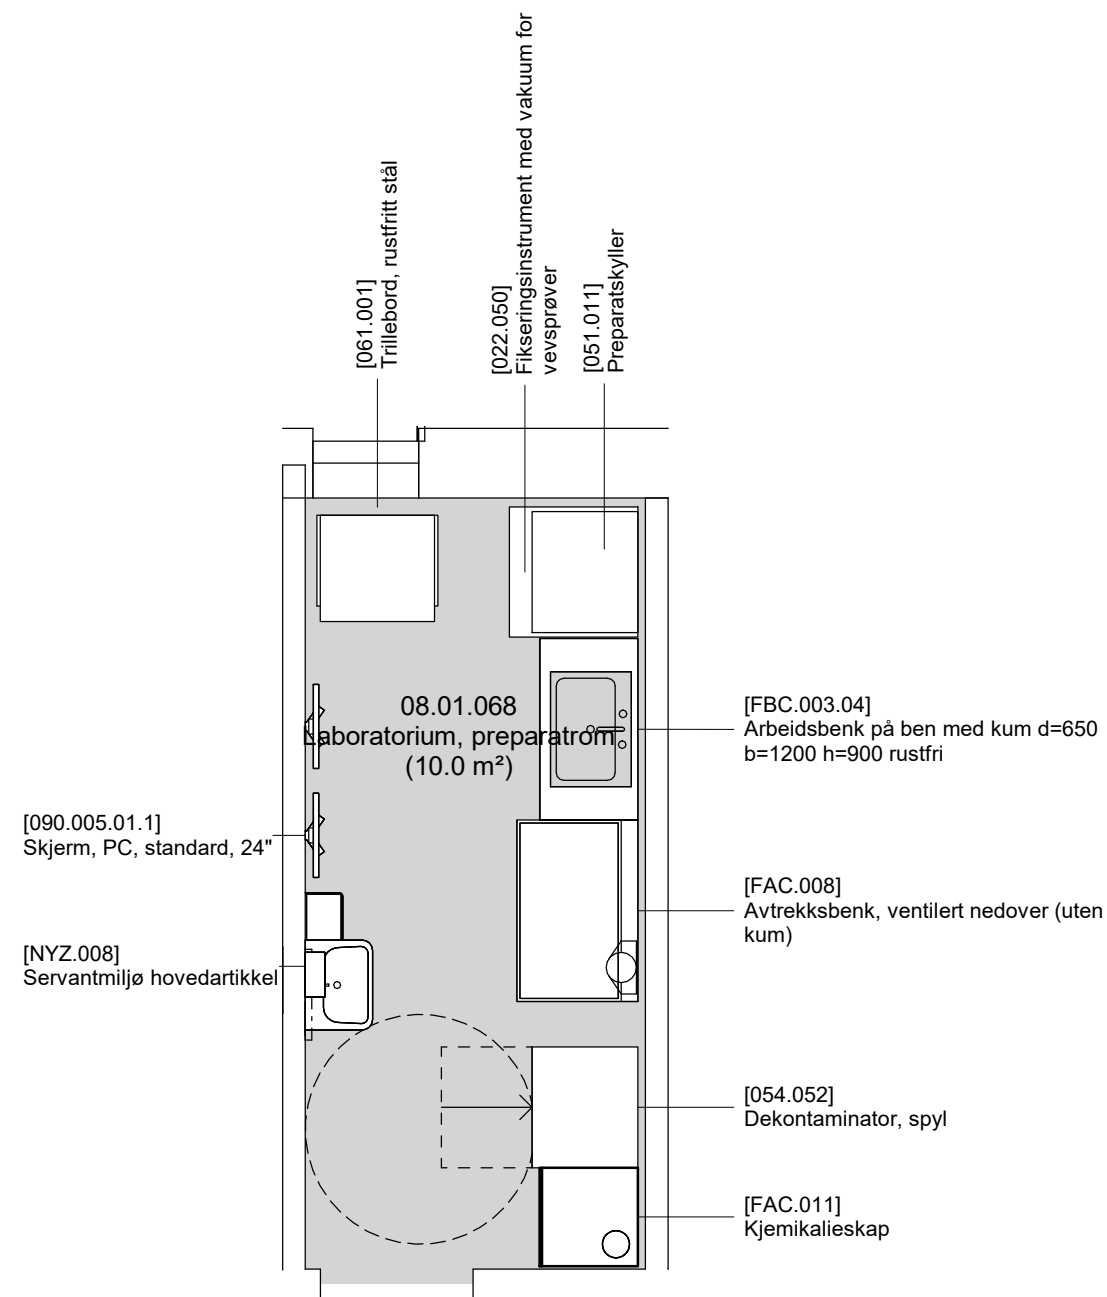

- Grønn - unike rom
- Gul - standardrom med avvik
- Grå - standardrom, teknikkrom

FORELØPIG TEGNING

Avvik mellom utstyrslister og vist innredning forekommer

Dato: 12.05.2023

Nye Aker



Mål: 1 : 50

08.01.068 - Laboratorium, preparatrom

Avklaringspunkter til rom

08.01.068 LAB., PREPARATROM

	Avklaringen gjelder	Artikkelnummer / utstyr	Kommentar / annet
1	Arbeidsbenk/innredning	FBC.003.04 - Arbeidsbenk med kum	Er det tegnet inn tilstrekkelig med arbeidsbenk? Er det behov for oppbevaring i skap eller på hyller?
2	Er RFP beskrivelser riktige og i henhold til planlagt aktivitet i rommet?		
3	Er utstyr i rommet hensiktsmessig og plassert effektivt for å ivareta flyten og funksjonen i rommet?		
4	Er utstyr i rommet tilstrekkelig for å ivareta flyten og funksjonen i rommet?		
5	Hvordan foregår arbeidet med formalin?	FAC.008 - Avtrekksbenk ventilert nedover.	
6	Er det behov for oksygendeteksjon i rommet?		

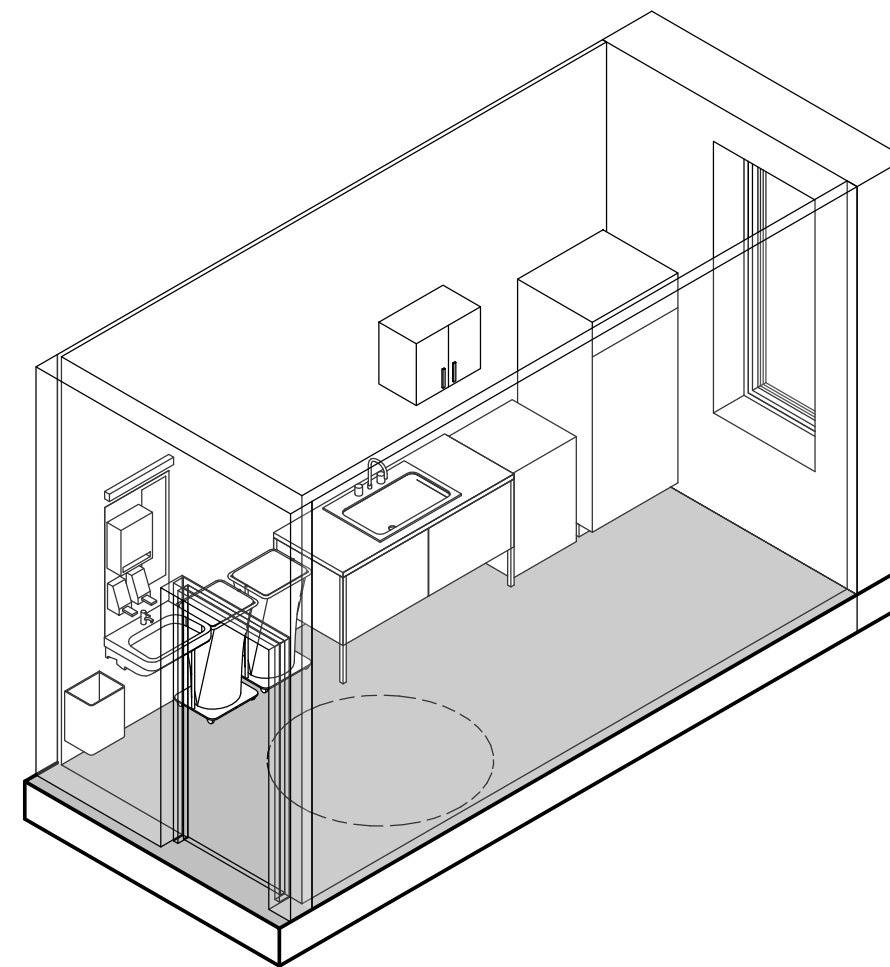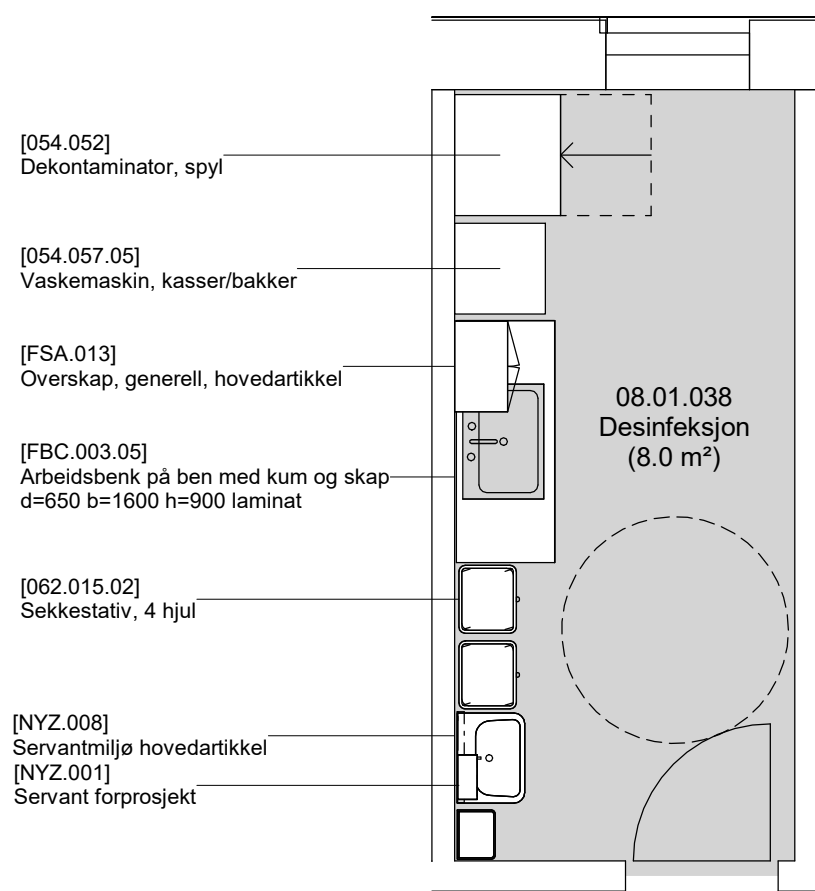

- Grønn - unike rom
- Gul - standardrom med avvik
- Grå - standardrom, teknikkrom

FORELØPIG TEGNING

Avvik mellom utstyrslister og vist innredning forekommer

Dato: 12.05.2023

Nye Aker


Mål: 1 : 50

08.01.038 - Desinfeksjonsrom

Avklaringspunkter til rom

08.01.038 DESINFEKSJONSROM

	Avklaringen gjelder	Artikkelnummer / utstyr	Kommentar / annet
1	Er RFP beskrivelser riktige og i henhold til planlagt aktivitet i rommet?		
2	Er utstyr i rommet hensiktsmessig og plassert effektivt for å ivareta flyten og funksjonen i rommet?		
3	Er utstyr i rommet tilstrekkelig for å ivareta flyten og funksjonen i rommet?		

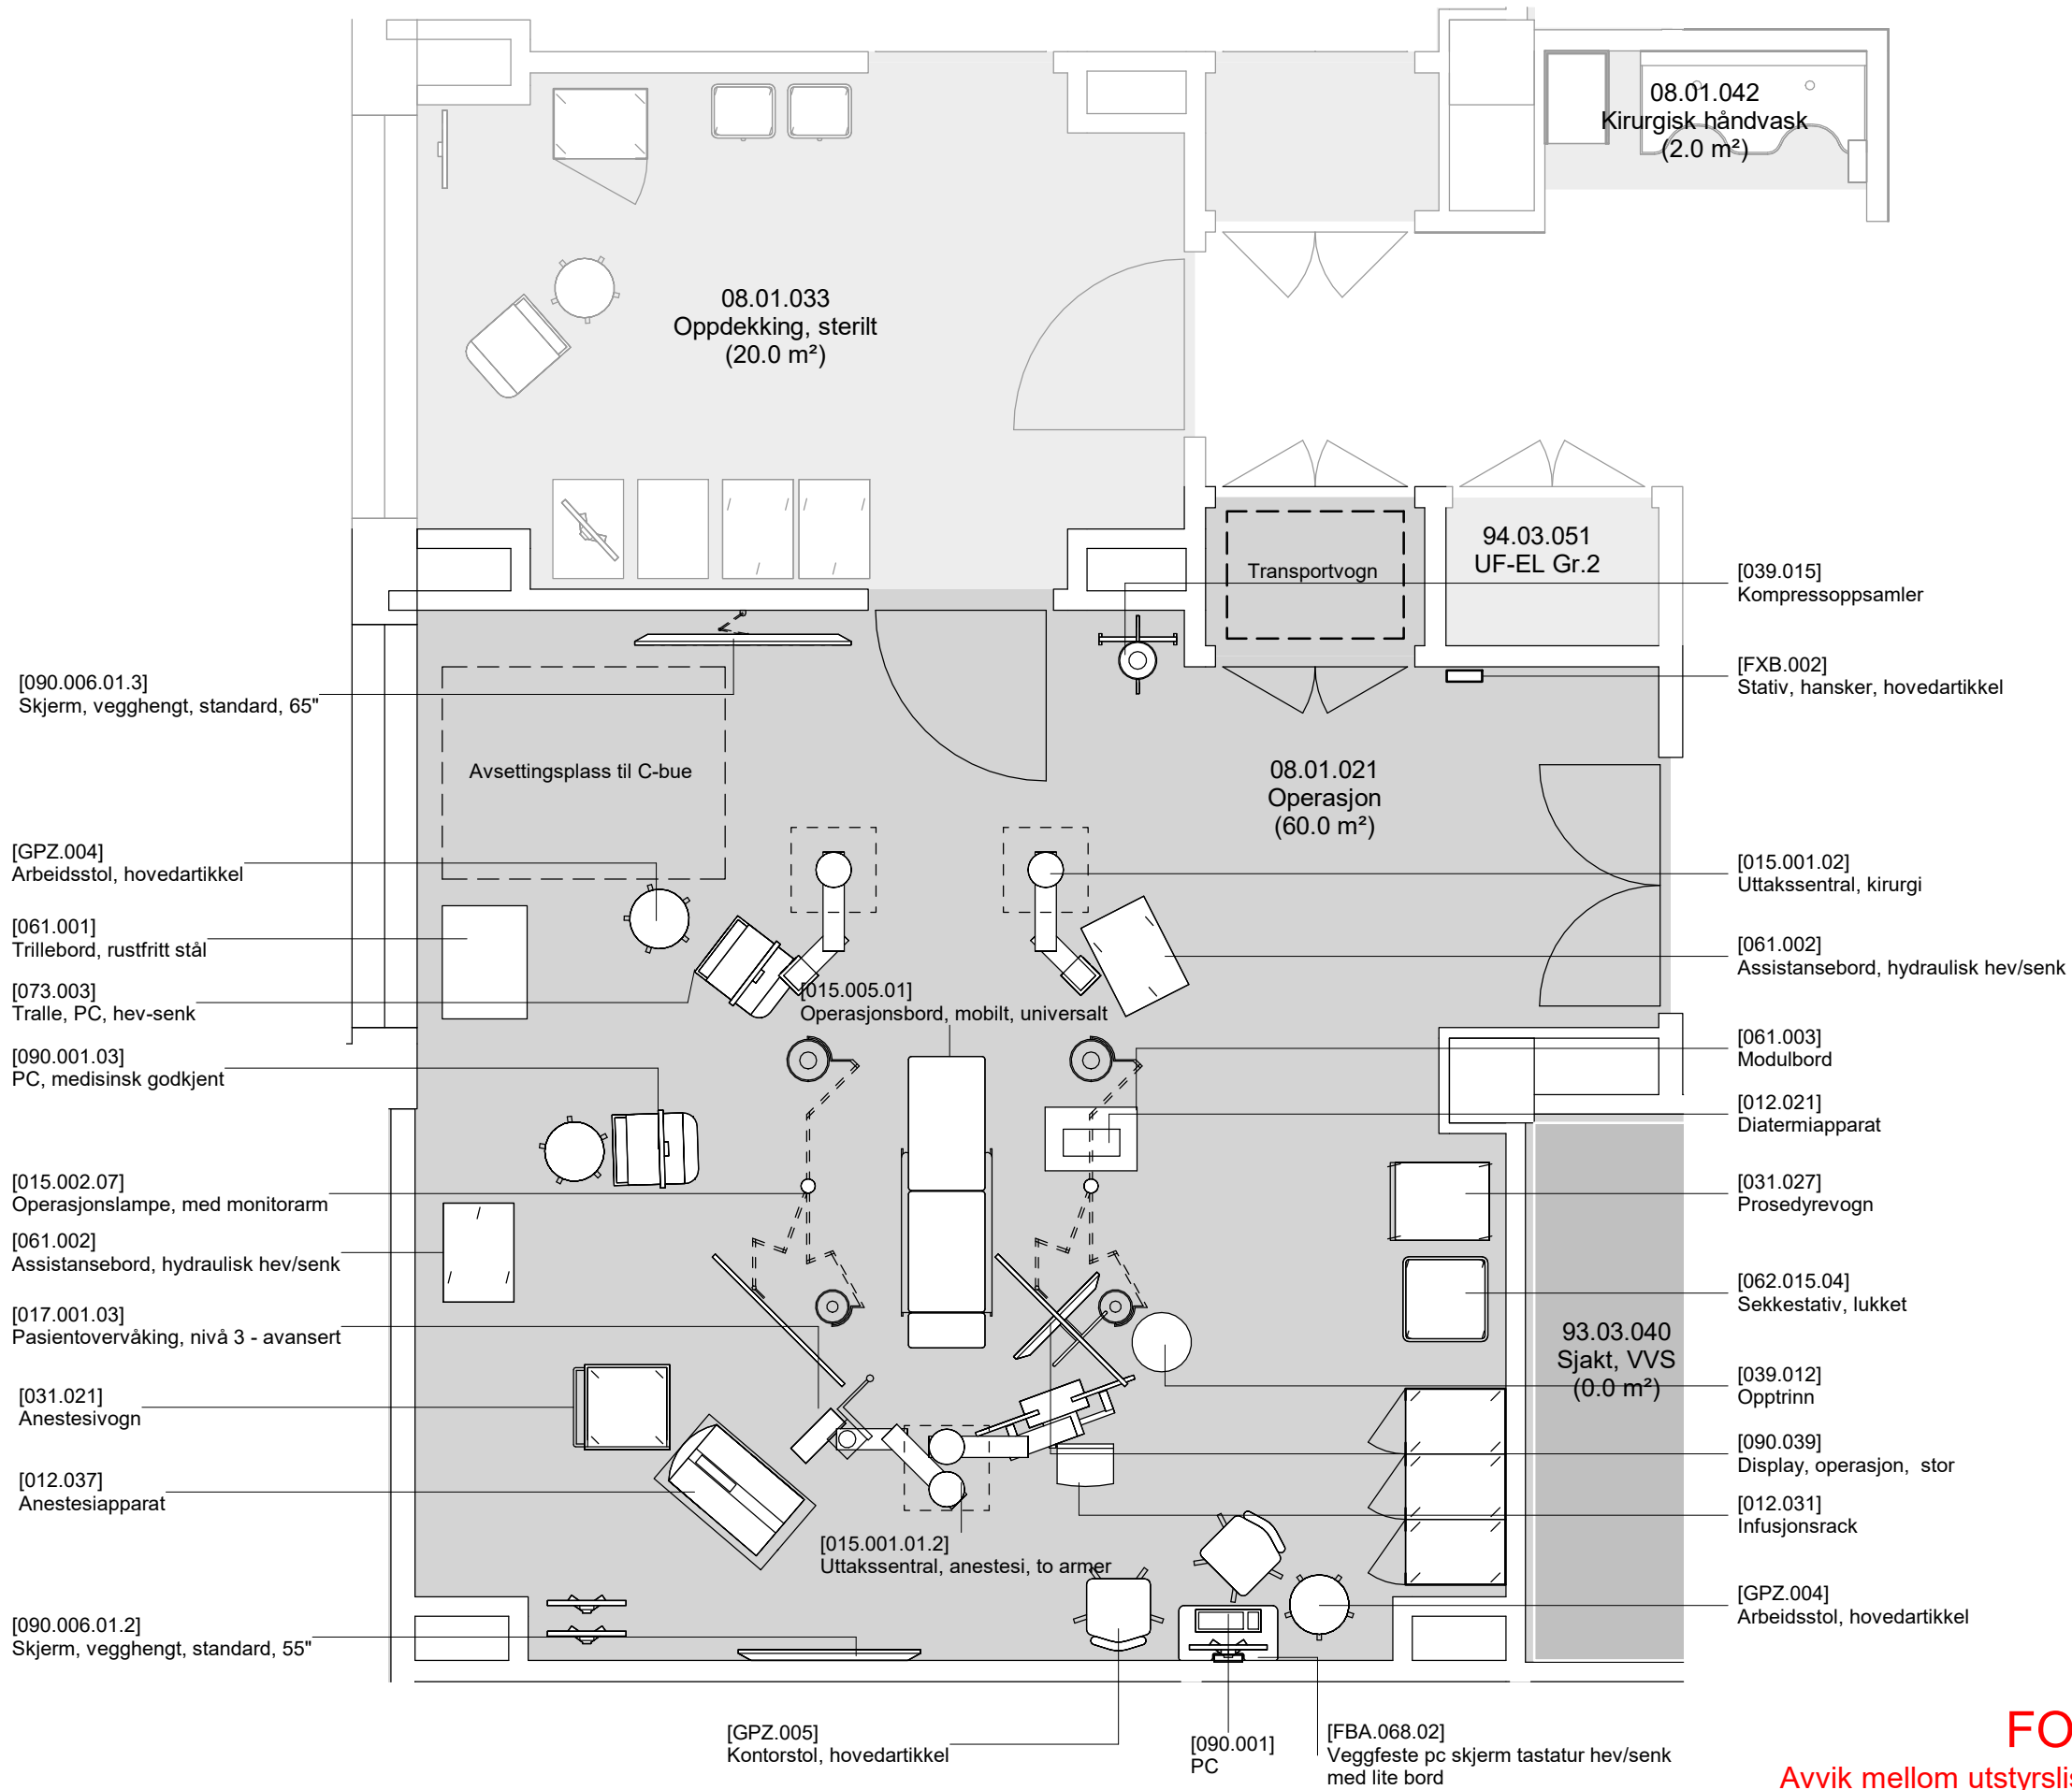

- Grønn - unike rom
- Gul - standardrom med avvik
- Grå - standardrom, teknikkrom

FORELØPIG TEGNING


Avvik mellom utstyrlister og vist innredning forekommer

Dato: 12.05.2023

Nye Aker

Mål: 1 : 50

08.01.021 - Operasjon (side 1 av 2)

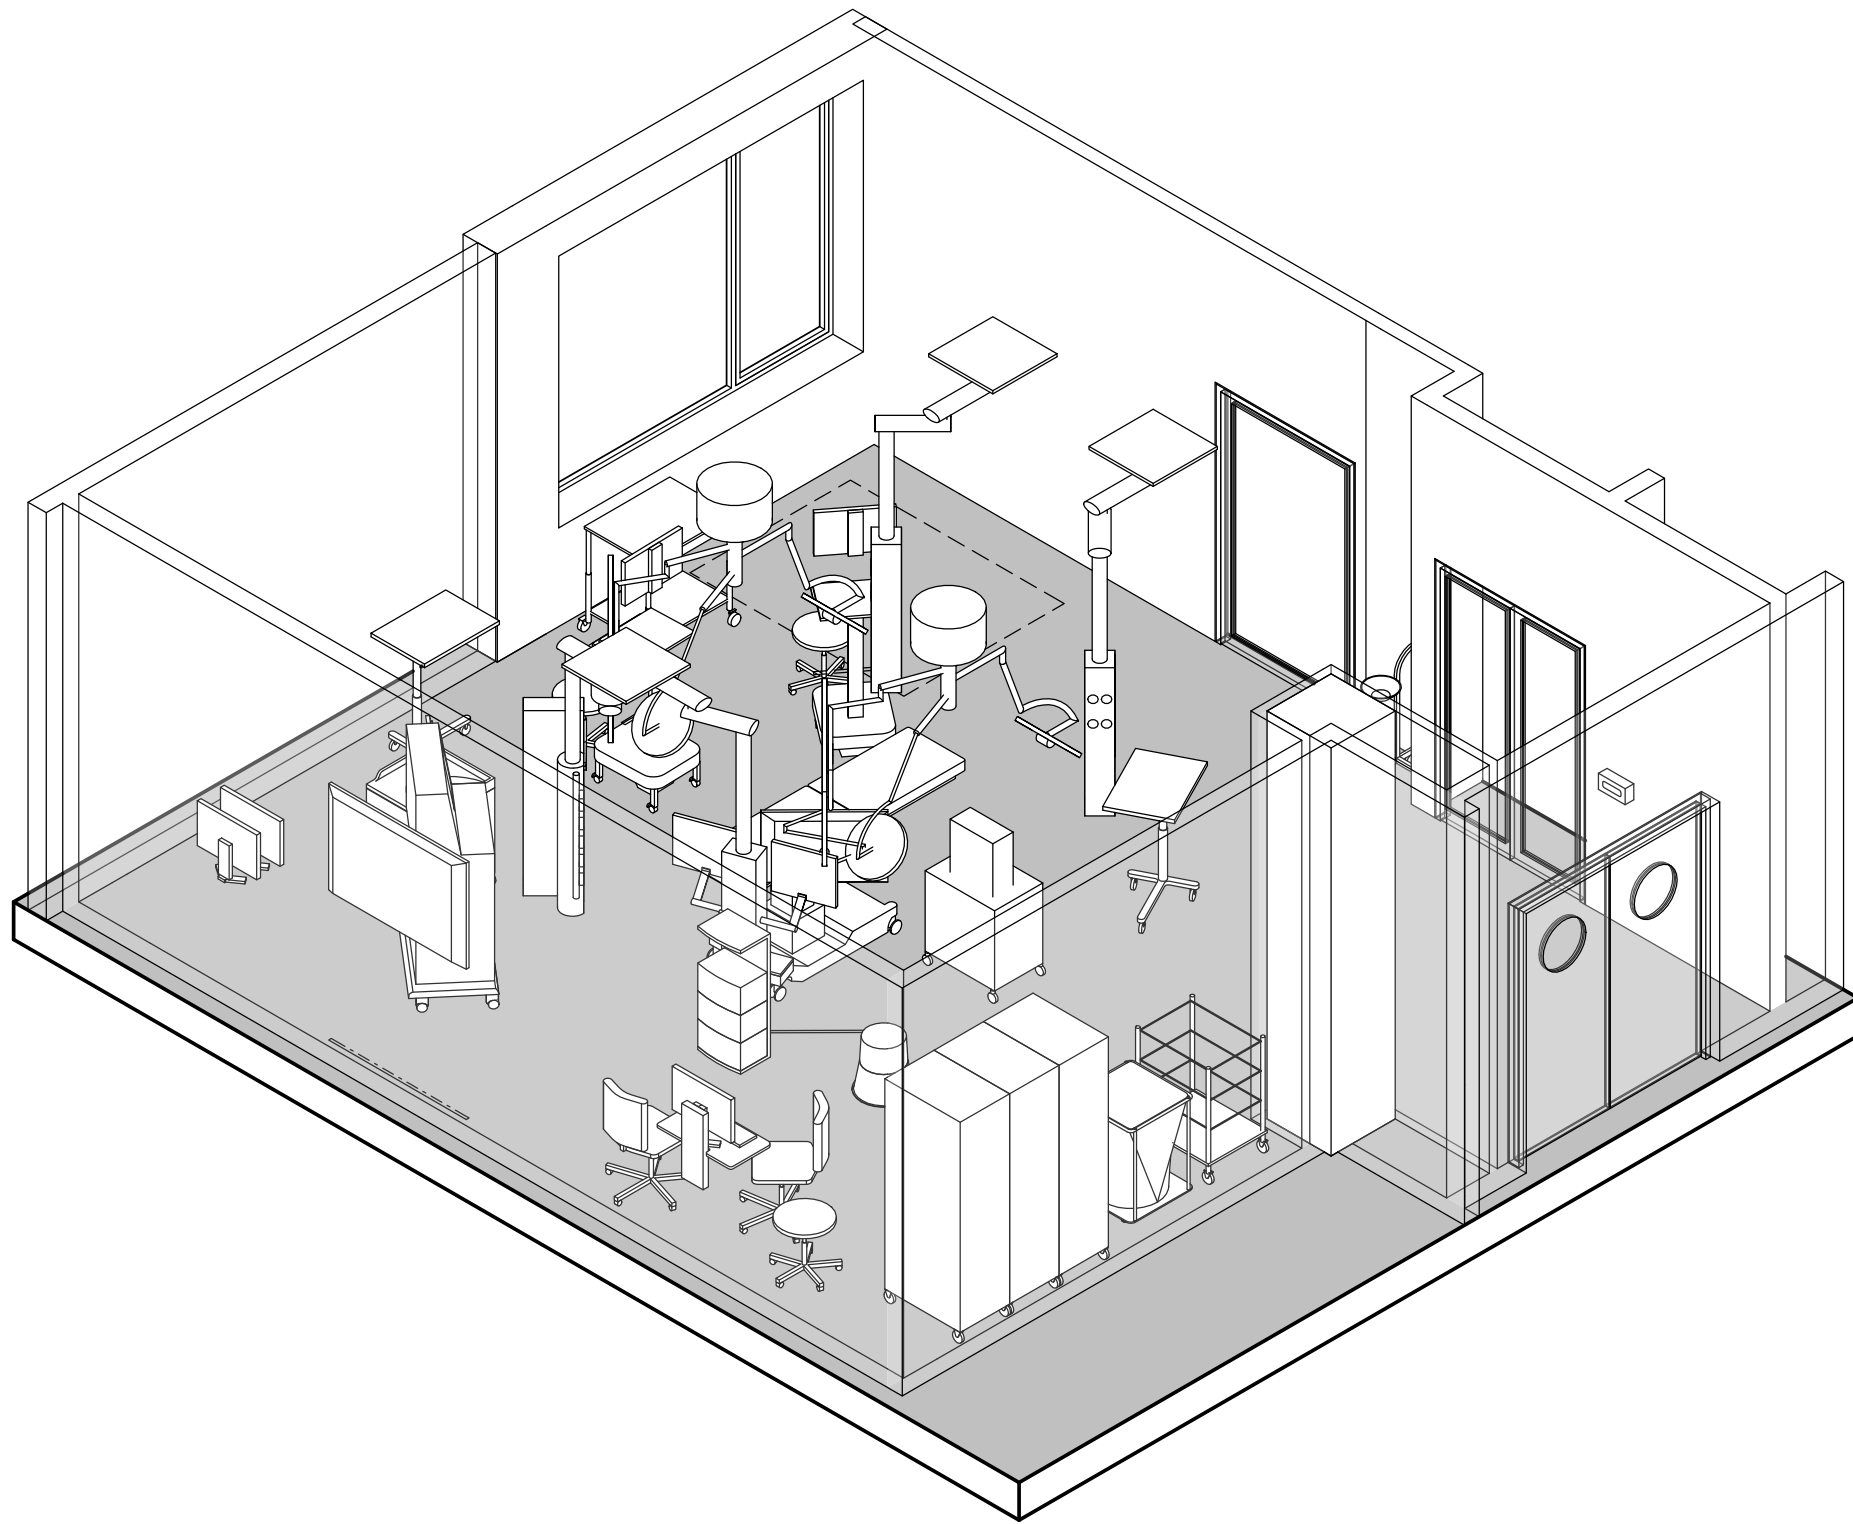

FORELØPIG TEGNING

Avvik mellom utstyrslister og vist innredning forekommer

Dato: 12.05.2023


Nye Aker

Mål: 08.01.021.1 - Operasjon Aksometri (side 2 av 2)

Avklaringspunkter til rom

08.01.021 OPERASJON

	Avklaringen gjelder	Artikkelnummer / utstyr	Kommentar / annet
1	Er RFP beskrivelser riktige og i henhold til planlagt aktivitet i rommet?		
2	Er utstyr i rommet hensiktsmessig og plassert effektivt for å ivareta flyten og funksjonen i rommet?		
3	Er utstyr i rommet tilstrekkelig for å ivareta flyten og funksjonen i rommet?		

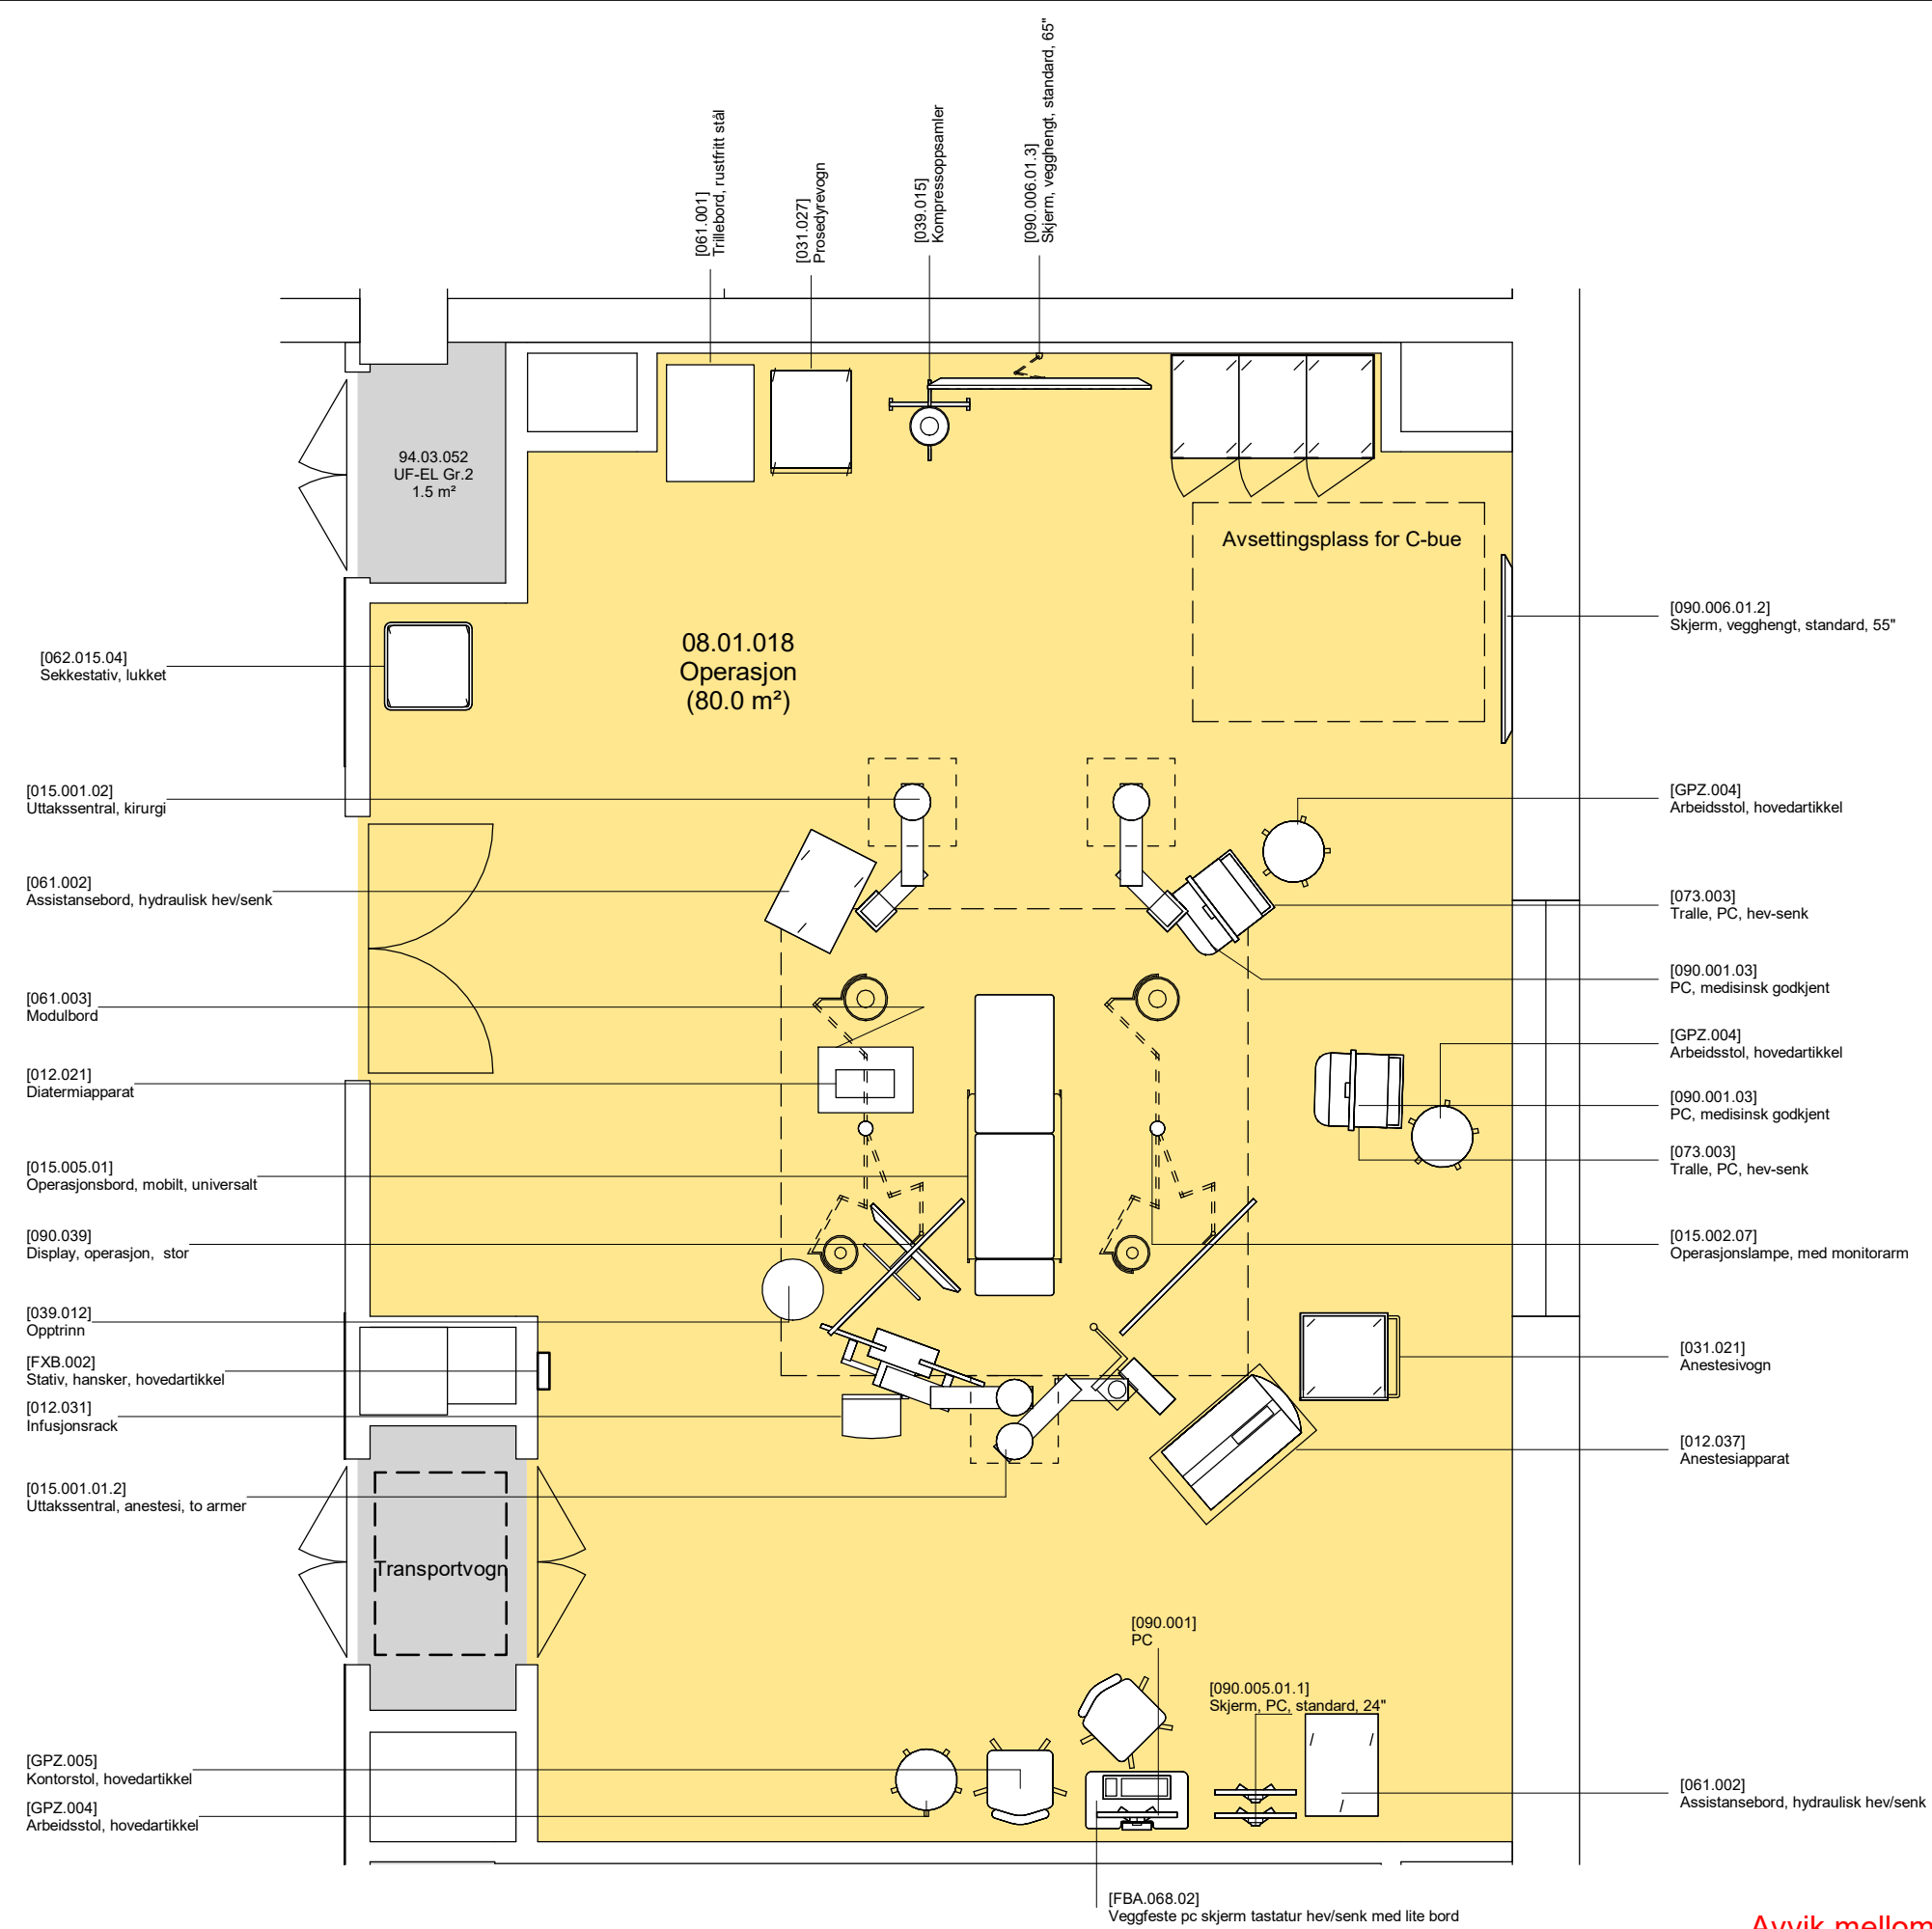

- Grønn - unike rom
- Gul - standardrom med avvik
- Grå - standardrom, teknikkrom

FORELØPIG TEGNING

Avvik mellom utstyrlister og vist innredning forekommer

Dato: 12.05.2023

Nye Aker

Mål: 1 : 50

08.01.018 - Operasjon, ortopedi (implantant) (side 1 av 2)



FORELØPIG TEGNING

Avvik mellom utstyrslister og vist innredning forekommer

Dato: 12.05.2023



Nye Aker

Mål: 08.01.018.1 - Operasjon, ortopedi (implantat) aksometri (side 2 av 2)

Avklaringspunkter til rom

08.01.018 OPERASJON, ORTOPEDI (IMPLANTAT)

	Avklaringen gjelder	Artikkelnummer / utstyr	Kommentar / annet
1	Er RFP beskrivelser riktige og i henhold til planlagt aktivitet i rommet?		
2	Er utstyr i rommet hensiktsmessig og plassert effektivt for å ivareta flyten og funksjonen i rommet?		
3	Er utstyr i rommet tilstrekkelig for å ivareta flyten og funksjonen i rommet?		
4	Er det behov for navigasjonssystem?		

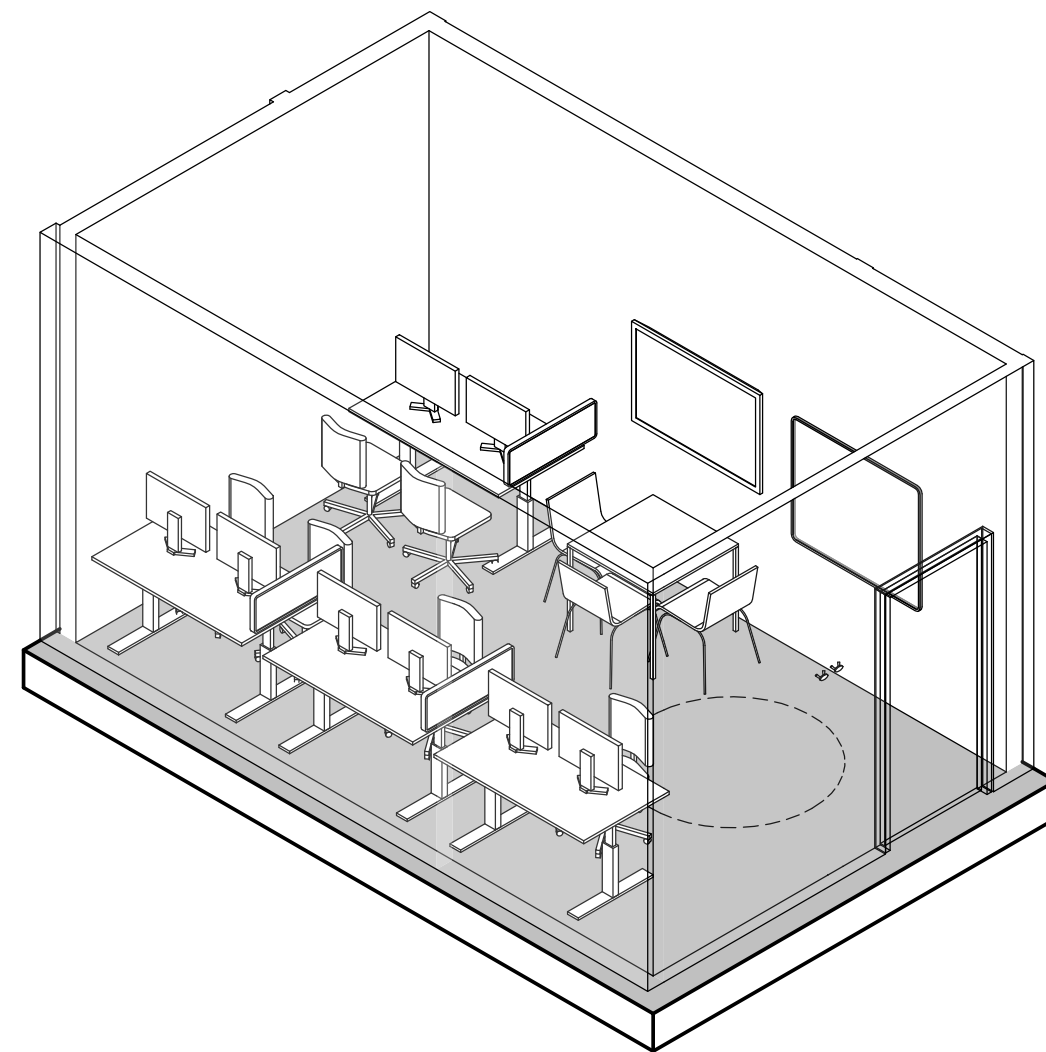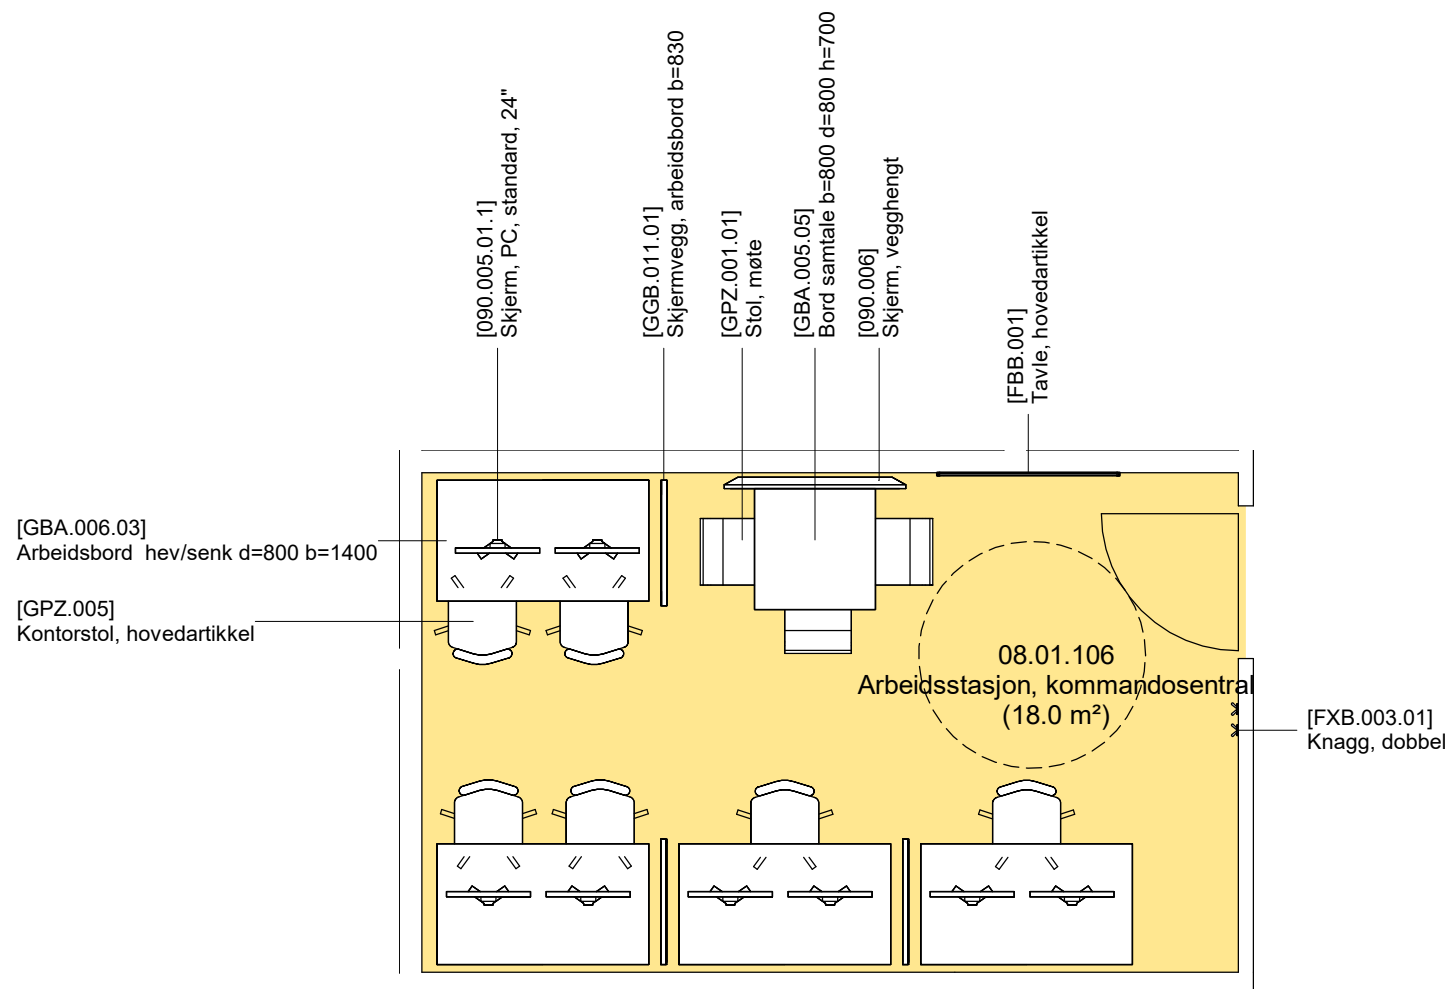

FORELØPIG TEGNING
 Avvik mellom utstyrslister og vist innredning forekommer

Dato: 12.05.2023

Nye Aker



Mål: 1 : 50

08.01.106 - Arbeidsstasjon, kommandosentral

Avklaringspunkter til rom

08.01.106 KOMMANDOSENTRAL

	Avklaringen gjelder	Artikkelnummer / utstyr	Kommentar / annet
1	Er RFP beskrivelser riktige og i henhold til planlagt aktivitet i rommet?		
2	Er utstyr i rommet hensiktsmessig og plassert effektivt for å ivareta flyten og funksjonen i rommet?		
3	Er utstyr i rommet tilstrekkelig for å ivareta flyten og funksjonen i rommet?		

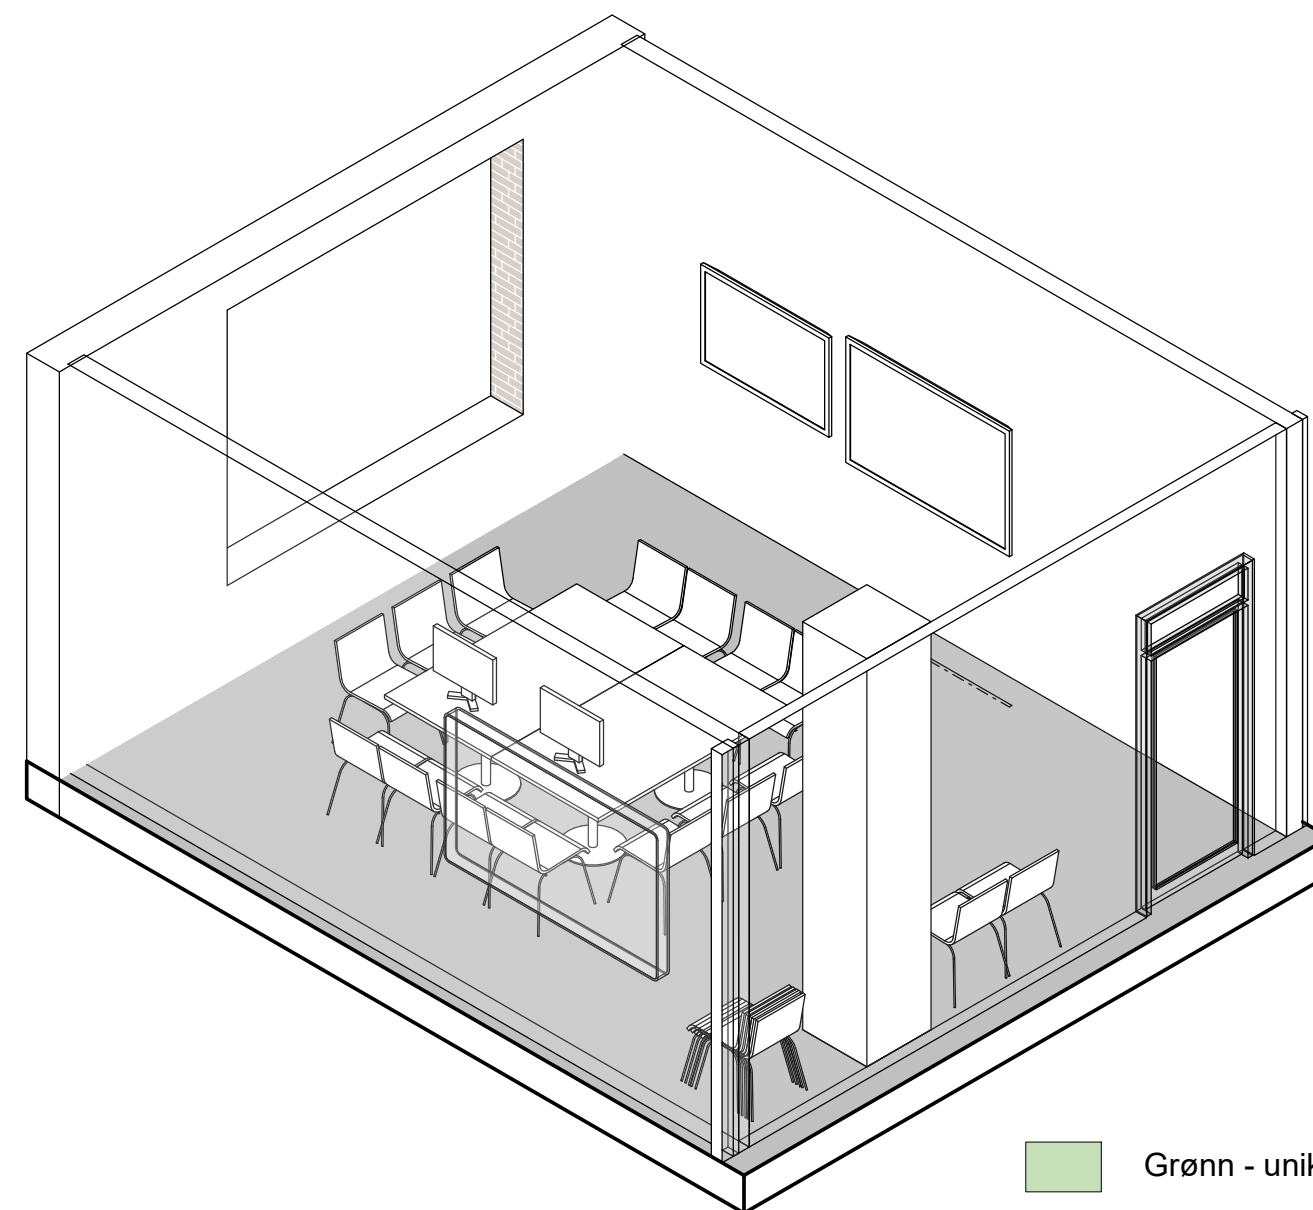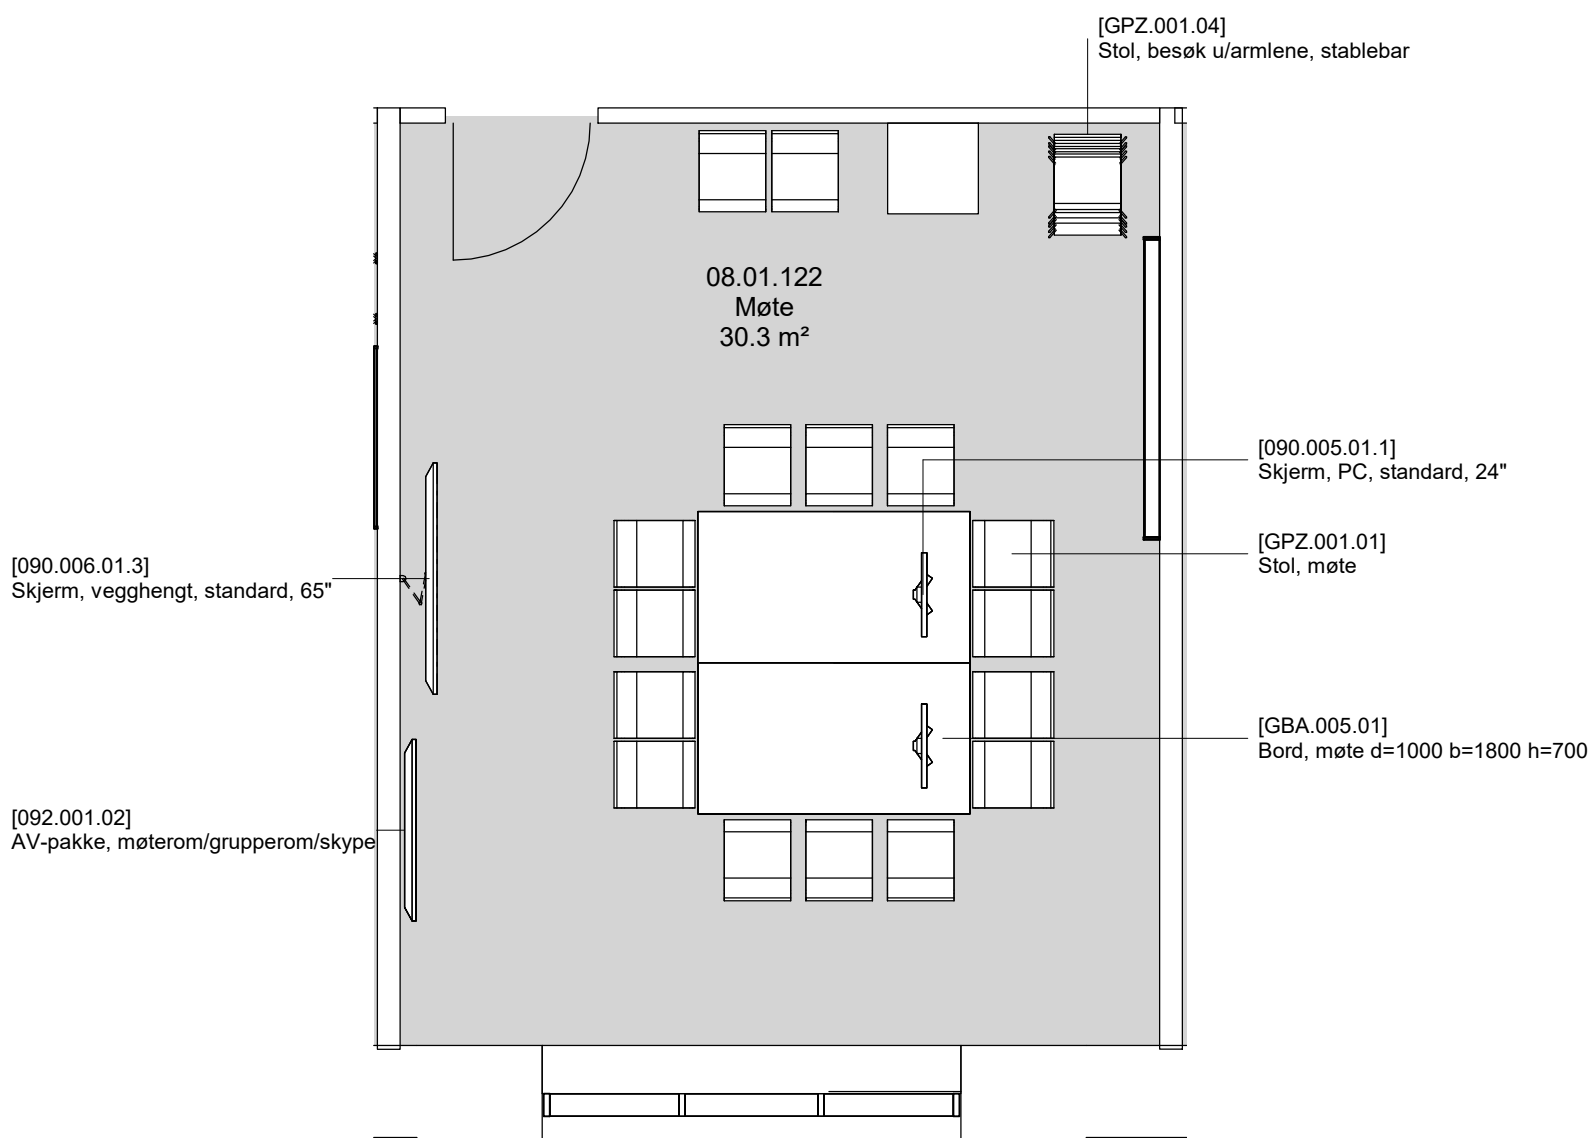

- Grønn - unike rom
- Gul - standardrom med avvik
- Grå - standardrom, teknikkrom

FORELØPIG TEGNING

Avvik mellom utstyrslister og vist innredning forekommer

Dato: 12.05.2023

Nye Aker

Mål: 1 : 50

08.01.122 - Møterom

Avklaringspunkter til rom

08.01.122 MØTEROM

	Avklaringen gjelder	Artikkelnummer / utstyr	Kommentar / annet
1	Er RFP beskrivelser riktige og i henhold til planlagt aktivitet i rommet?		
2	Er utstyr i rommet hensiktsmessig og plassert effektivt for å ivareta flyten og funksjonen i rommet?		
3	Skal rommet bestykkes for arbeidsplasser?		
4	Er utstyr i rommet tilstrekkelig for å ivareta flyten og funksjonen i rommet?		